

目 录

一、城市交通板块

城市道路

城市主干路

城市次干路

城市支路

公交设施

慢行系统

公共停车场

二、市政环卫板块

城市供水

污水处理

雨污分流及管网改造

缺失管网

三、城市环境品质板块

海绵城市


城市综合管廊

城市“清水绿岸”

生态园林城市

垫江县城市基础设施建设“十四五”规划

垫江县
城市道路

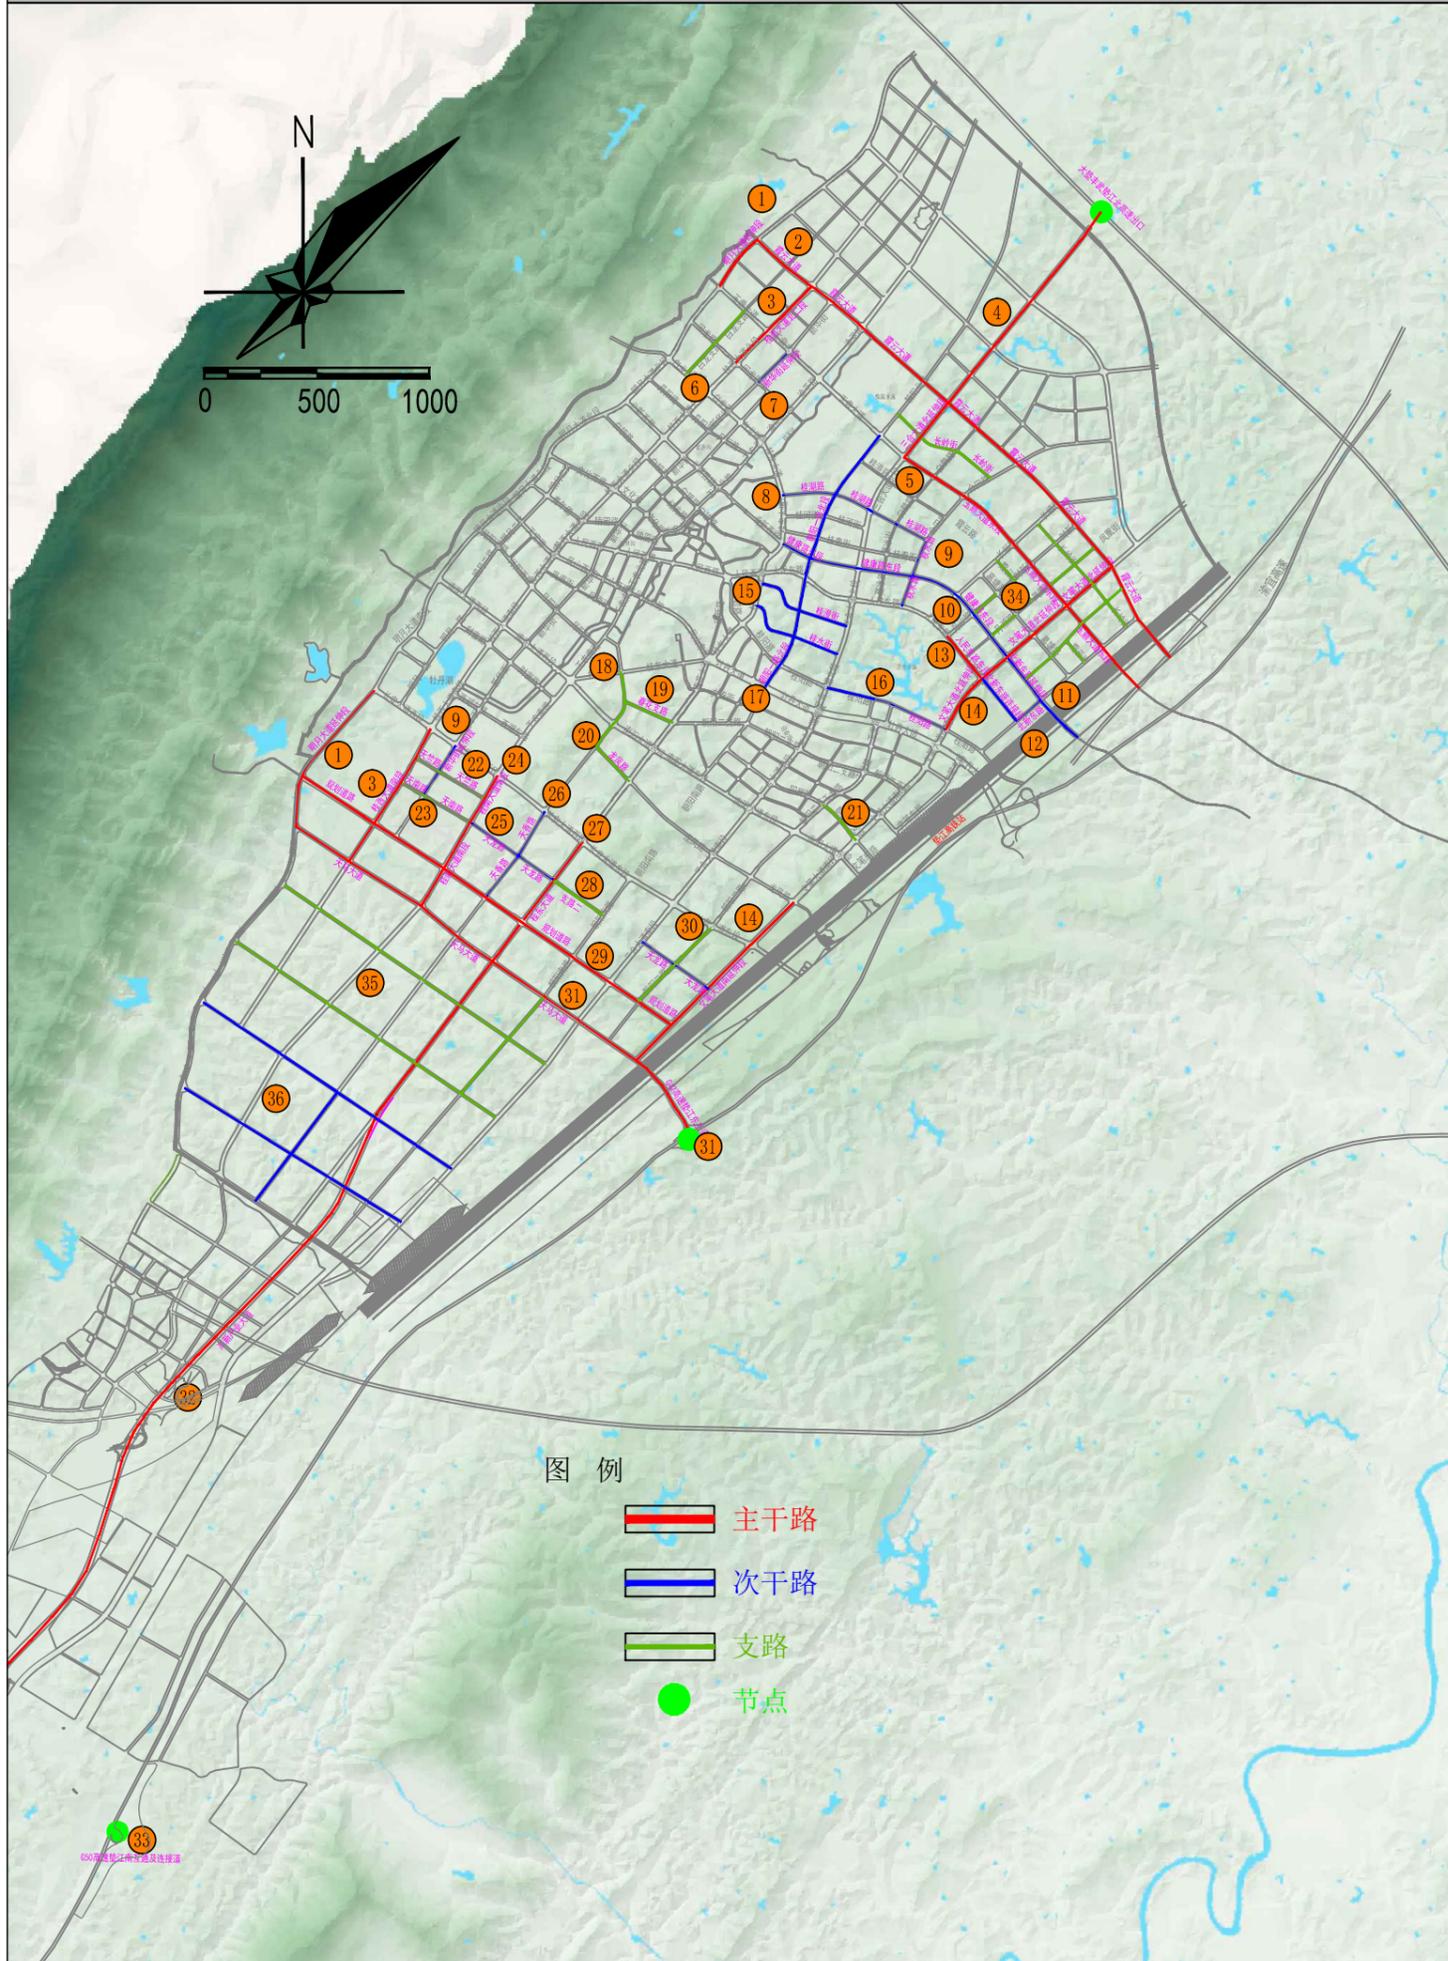

图例


- ▬▬▬ 主干路
- ▬▬▬ 次干路
- ▬▬▬ 支路
- 节点

序号	项目名称	项目规模	十四五期间预计完成投资(万元)
1	明月大道延伸段	城市主干路, 南段长 1.58km, 宽32m; 北段长 1.48km, 宽32m, 包含道路及附属设施。	20500
2	霞云大道	城市主干路, 新建道路长度6.200km, 宽40m, 包含道路及附属设施。	40000
3	桂西大道北二段(二标段)	城市主干路, 道路长0.635km, 宽40m, 包含道路及附属设施。	4750
	桂西大道南延伸段(一标段)	城市主干路, 新建道路长1.56km, 宽40m, 包含道路及附属设施。	6800
4	三合大道北延伸段及大垫丰高速互通	城市主干路, 新建道路长3.2km, 宽40m, 高速互通一座, 包含道路及附属设施。	5970
5	玉鼎大道东段	城市主干路, 新建道路长约3km, 道路红线宽40m, 包含道路及附属设施。	25000
6	白龙支路	城市支路, 建设道路长0.540km, 宽20m, 包含道路及附属设施。	2000
7	新华北街延伸段	城市次干路, 建设道路长0.560km, 宽24m, 包含道路及附属设施。	3000
8	桂湖路	城市次干路, 建设道路长1.566km, 宽24m, 包含道路及附属设施。	5000
9	秋水路	城市次干路, 建设道路长0.704km, 宽24m, 包含道路及附属设施。	3500
10	健康路东段	城市次干路, 道路全长1.84km, 宽32m, 包含道路及附属设施。	5000
11	北新东路北延伸段	城市次干路, 2.7km, 包含道路及附属设施。	8700
12	北新东路及连接路	城市次干路, 新建道路长0.540km, 宽32m; 连接路长0.330km, 宽24m, 包含道路及附属设施。	5000
13	人民东路东段	城市主干路, 人民东路东段全长0.551km, 双向四车道, 路幅总宽度24m, 包含道路及附属设施。	4000
14	文笔大道北延伸段	城市主干路, 新建道路长约3.5km, 道路红线宽40m, 包含道路及附属设施。	28000
	文笔大道南延伸段	城市主干路, 新建道路长度1.7km, 宽40m, 包含道路及附属设施。	13600
15	垫江县东部片区基础设施项目-桂澄街、桂水街道路	城市次干路, 共包含两条道路, 分别为桂澄街和桂水街, 道路全长1.007km, 其中桂澄街设计全长0.517km, 桂水街设计全长0.49km, 双向四车道, 包含道路及附属设施。	5000
16	桂阳路	城市次干路, 全长1.275km, 宽24m, 包含道路及附属设施。	2000
17	朝阳一路北段	城市次干路, 全长2.757km, 宽24m, 包含道路及附属设施。	3000
18	垫江工业园区盘龙路新建道路工程(一期)	城市支路, 新建道路长0.848km, 宽24m, 包含道路及附属设施。	3500
19	垫江工业园区春花支路(二期)	城市支路, 新建道路长0.535km, 宽24m, 包含道路及附属设施。	2000
20	垫江工业园区龙凤路	城市支路, 新建道路长0.484km, 宽24m, 包含道路及附属设施。	2200
21	垫江工业园区A3线延伸段新建道路工程	城市支路, 新建道路长0.480km, 宽24m, 包含道路及附属设施。	2400
22	天竺路	城市次干路, 天竺路长0.765km, 宽24m, 包含道路及附属设施。	3500
23	天兰路	城市次干路, 天兰路长0.813km, 宽24m, 包含道路及附属设施。	3700
24	桂南大道扩宽工程	城市主干路, 改扩建道路长1.100km, 宽32m, 包含道路及附属设施。	7000
25	天龙路	城市次干路, 建设道路长1.019km, 宽24m, 包含道路及附属设施。	5000
26	天香路	城市次干路, 建设道路长1.028km, 宽24m, 包含道路及附属设施。	5500
27	桂东大道南延伸段	城市主干路, 建设道路长1.011km, 宽40m, 包含道路及附属设施。	8000
28	垫江县工业园区汽车产业园(支路二)道路工程	城市支路, 新建道路长0.607km, 宽24m, 包含道路及附属设施。	3500
29	规划道路(原天马大道)	城市主干路, 长5.028km, 宽24m, 包含道路及附属设施。	25000
30	垫江工业园区朝阳二路新建道路工程	城市支路, 新建道路长1.064km、宽24m, 包含道路及附属设施。	4000
31	G42沪蓉高速垫江东互通及天马大道项目	城市主干路, 新建收费站1座, 占地约5000m ² ; 连接道路(天马大道)长5.3km, 路幅宽60m, 双向8车道, 包含道路及附属设施。	70000
32	高新产业大道	城市主干路, 新建道路长约10km, 宽60m, 双向8车道, 包含道路及附属设施。	100000
33	G50沪渝高速垫江南互通及连接线迁建项目	城市主干路, 新建垫江南互通立交, 迁建澄溪收费站, 并全面提档扩容; 新建连接道路长约2.9km, 路幅宽60m, 双向8车道, 向西接高新产业大道、止于G243复线。	45000
34	东部新区支路体系	城市支路, 新建道路约10km, 包含道路及附属设施。	35000
35	工业园区支路体系	城市支路, 新建道路约25.981km, 包含道路及附属设施。	25000
36	园区县城组团道路体系建设项目	县城组团新建城市道路15条, 道路全长25.6km, 宽24-40m, 包含道路及附属设施。	156000

垫江县城市基础设施建设“十四五”规划

垫江县

城市主干路

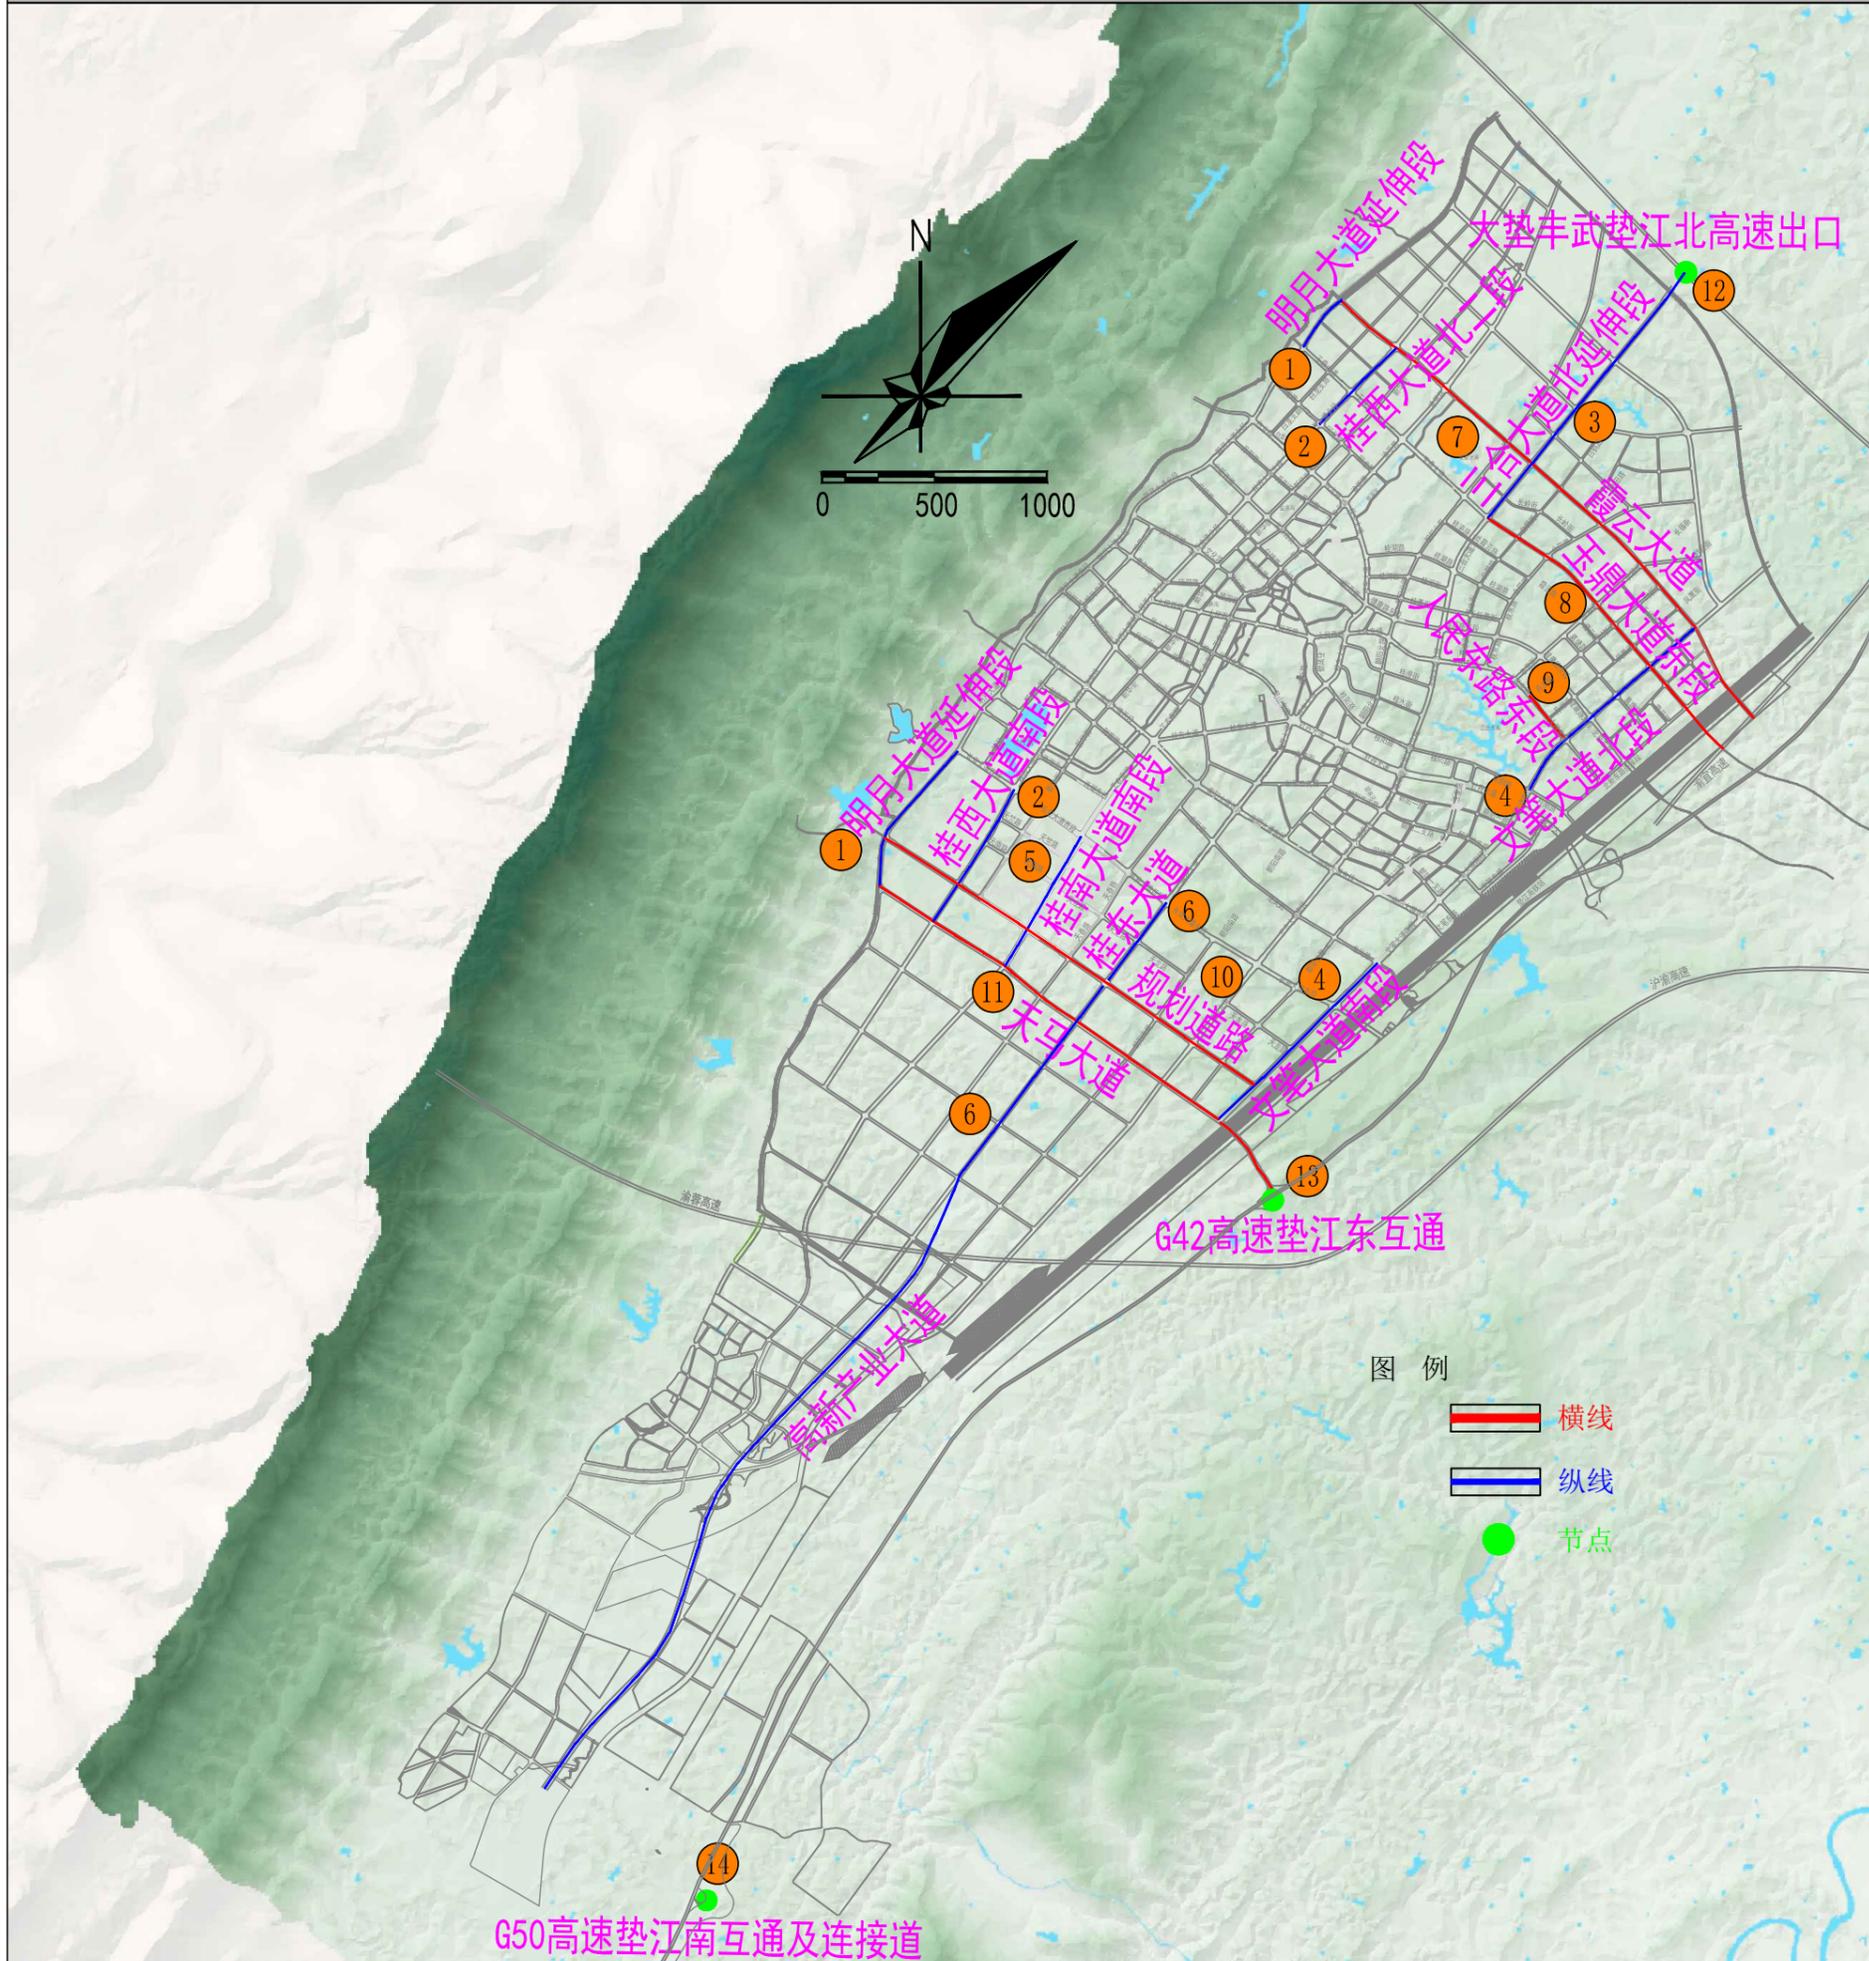

序号	项目名称	项目规模	十四五期间预计完成投资(万元)
六纵线			
1	明月大道延伸段	城市主干路, 南段长 1.58km, 宽32m; 北段长 1.48km, 宽32m, 包含道路及附属设施。	20500
2	桂西大道北二段(二标段)	城市主干路, 道路长1.06km, 宽40m, 包含道路及附属设施。	4750
	桂西大道南延伸段(一标段)	城市主干路, 新建道路长1.56km, 宽40m, 包含道路及附属设施。	6800
3	三合大道北延伸段及垫江北高速出口	城市主干路, 新建道路长3.2km, 宽40m, 互通一座。	5970
4	文笔大道北延伸段	城市主干路, 新建道路长约3.5km, 道路红线宽40m, 包含道路及附属设施。	28000
	文笔大道南延伸段	城市主干路, 新建道路长度1.7km, 宽40m, 包含道路及附属设施。	13600
5	桂南大道扩宽工程	城市主干路, 改扩建道路长1.1km, 宽32m, 包含道路及附属设施。	7000
6	桂东大道南延伸段	城市主干路, 建设道路长1.011km, 宽40m, 包含道路及附属设施。	8000
	高新产业大道	城市主干路, 新建道路长约10km, 宽60m, 双向8车道, 包含道路及附属设施。	100000
五横线			
7	霞云大道	城市主干路, 新建道路长度6.2km, 宽40m, 包含道路及附属设施。	40000
8	玉鼎大道东段	城市主干路, 新建道路长约3km, 道路红线宽40m, 包含道路及附属设施。	25000
9	人民东路东段	城市主干路, 人民东路东段全长0.551km, 双向四车道, 路幅总宽度24m, 包含道路及附属设施。	4000
10	规划道路(原天马大道)	城市主干路, 长5.028km, 宽24m, 包含道路及附属设施。	25000
11	G42沪蓉高速垫江东互通及天马大道项目	新建收费站1座, 占地约5000平方米; 连接道路(天马大道)长5.3km, 路幅宽60m, 双向8车道, 包含道路及附属设施。	70000
三节点			
12	三合大道北延伸段及垫江北高速出口	城市主干路, 新建道路长3.2km, 宽40m, 互通一座。	5970
13	G42沪蓉高速垫江东互通及天马大道项目	新建收费站1座, 占地约5000平方米。	20000
14	G50沪渝高速垫江南互通及连接线迁建项目	新建垫江南互通立交, 迁建澄溪收费站, 并全面提档扩容。	58000

图例


- 横线
- 纵线
- 节点

G50高速垫江南互通及连接道

G42高速垫江东互通

垫江县城市基础设施建设“十四五”规划

垫江县
城市次干路

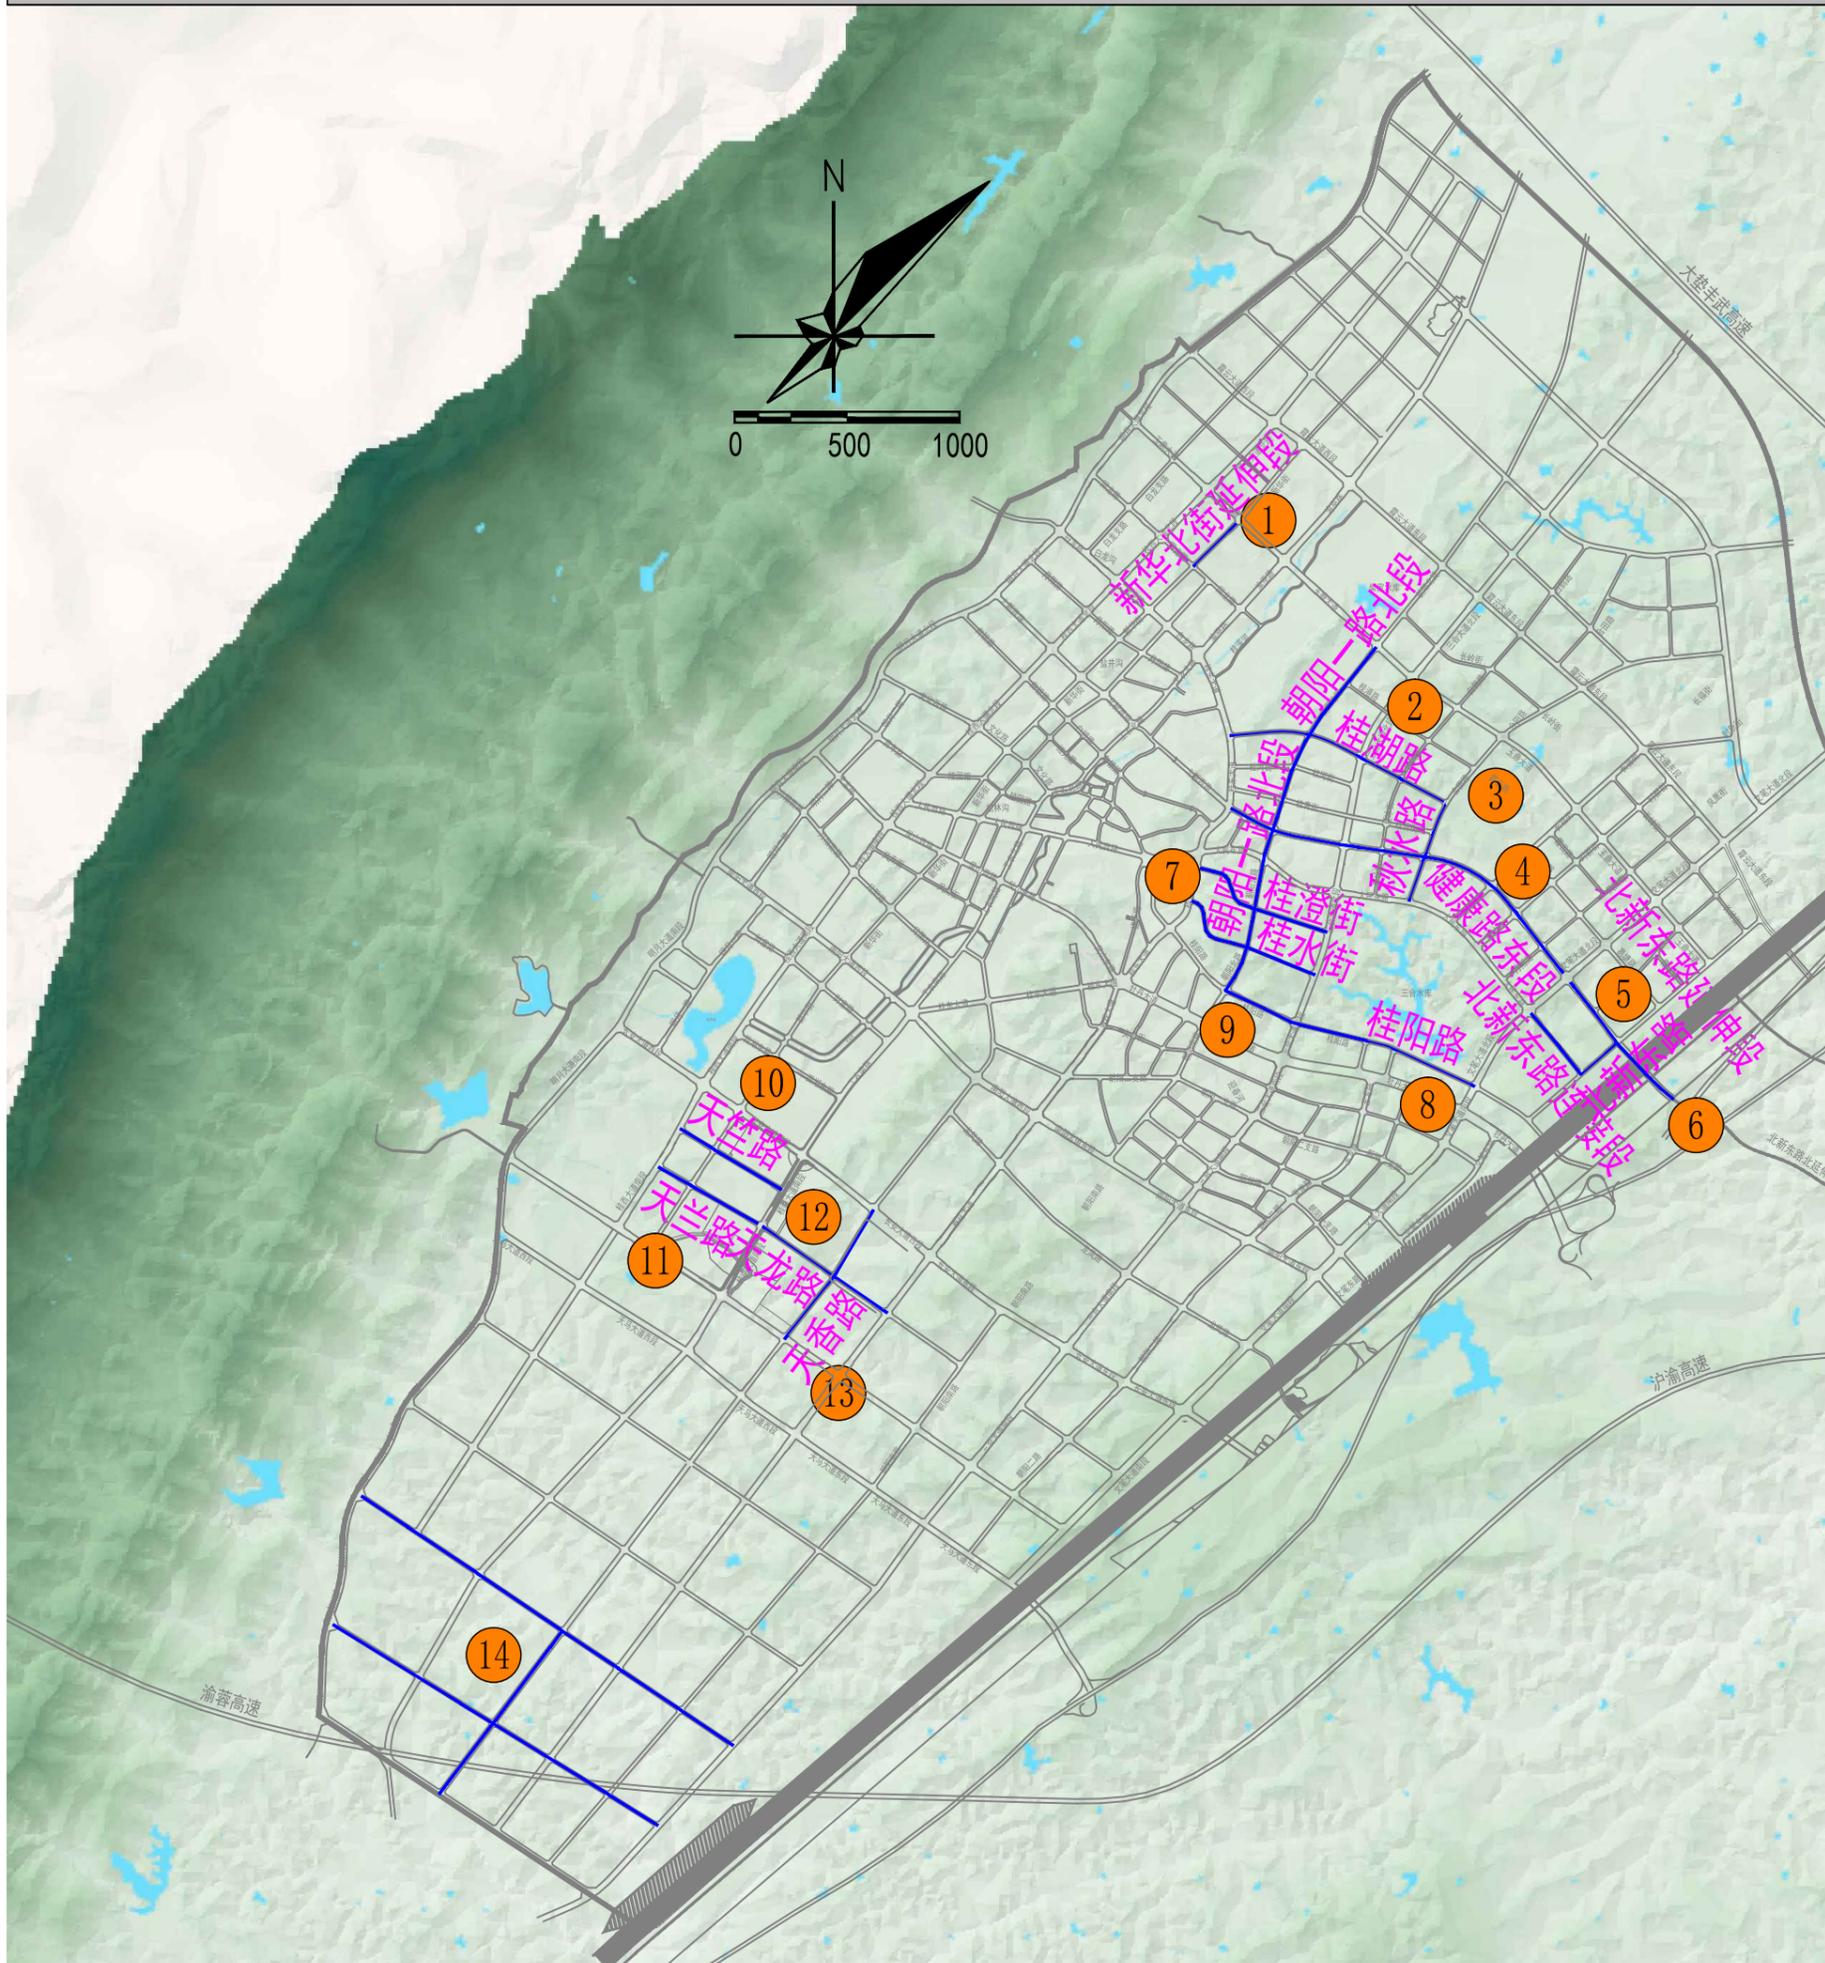


序号	项目名称	项目规模	十四五期间预计完成投资(万元)
1	新华北街延伸段	城市次干路, 建设道路长0.560km, 宽24m, 包含道路及附属设施。	3000
2	桂湖路	城市次干路, 建设道路长1.566km, 宽24m, 包含道路及附属设施。	5000
3	秋水路	城市次干路, 建设道路长0.704km, 宽24m, 包含道路及附属设施。	3500
4	健康路东段	城市次干路, 道路全长1.84km, 宽32m, 包含道路及附属设施。	5000
5	北新东路北延伸段	城市次干路, 2.7km, 包含道路及附属设施。	8700
6	北新东路及连接路	城市次干路, 新建道路长0.540km, 宽32m; 连接路长0.330km, 宽24m, 包含道路及附属设施。	5000
7	垫江县东部片区基础设施项目-桂澄街、桂水街道路	城市次干路, 共包含两条道路, 分别为桂澄街和桂水街, 道路全长1.007km, 其中桂澄街设计全长0.517km, 桂水街设计全长0.49km, 双向四车道, 包含道路及附属设施。	5000
8	桂阳路	城市次干路, 全长1.275km, 宽24m, 包含道路及附属设施。	2000
9	朝阳一路北段	城市次干路, 全长2.757km, 宽24m, 包含道路及附属设施。	3000
10	天竺路	城市次干路, 天竺路长0.765km, 宽24m, 包含道路及附属设施。	3500
11	天兰路	城市次干路, 天兰路长0.813km, 宽24m, 包含道路及附属设施。	3700
12	天龙路	城市次干路, 建设道路长1.019km, 宽24m, 包含道路及附属设施。	5000
13	天香路	城市次干路, 建设道路长1.028km, 宽24m, 包含道路及附属设施。	5500
14	园区县城组团道路体系建设项目	县城组团新建城市道路15条, 道路全长25.6km, 宽24-40m, 包含道路及附属设施。	156000


垫江县城市基础设施建设“十四五”规划

垫江县

城市支路

序号	项目名称	项目规模	十四五期间预计完成投资(万元)
1	白龙支路	城市支路, 建设道路长0.540km, 宽20m, 包含道路及附属设施。	2000
2	垫江工业园区盘龙路新建道路工程(一期)	城市支路, 新建道路长0.848km, 宽24m, 包含道路及附属设施。	3500
3	垫江工业园区春花支路(二期)	城市支路, 新建道路长0.535km, 宽24m, 包含道路及附属设施。	2000
4	垫江工业园区龙凤路	城市支路, 新建道路长0.484km, 宽24m, 包含道路及附属设施。	2200
5	垫江工业园区A3线延伸段新建道路工程	城市支路, 新建道路长0.480km, 宽24m, 包含道路及附属设施。	2400
6	垫江县工业园区汽车产业园(支路二)道路工程	城市支路, 新建道路长0.607km, 宽24m, 包含道路及附属设施。	3500
7	垫江工业园区朝阳二路新建道路工程	城市支路, 新建道路长1.064km, 宽24m, 包含道路及附属设施。	4000
8	东部新区支路体系	城市支路, 新建道路约10km, 包含道路及附属设施。	35000
9	工业园区支路体系	城市支路, 新建道路约25.981km, 包含道路及附属设施。	25000

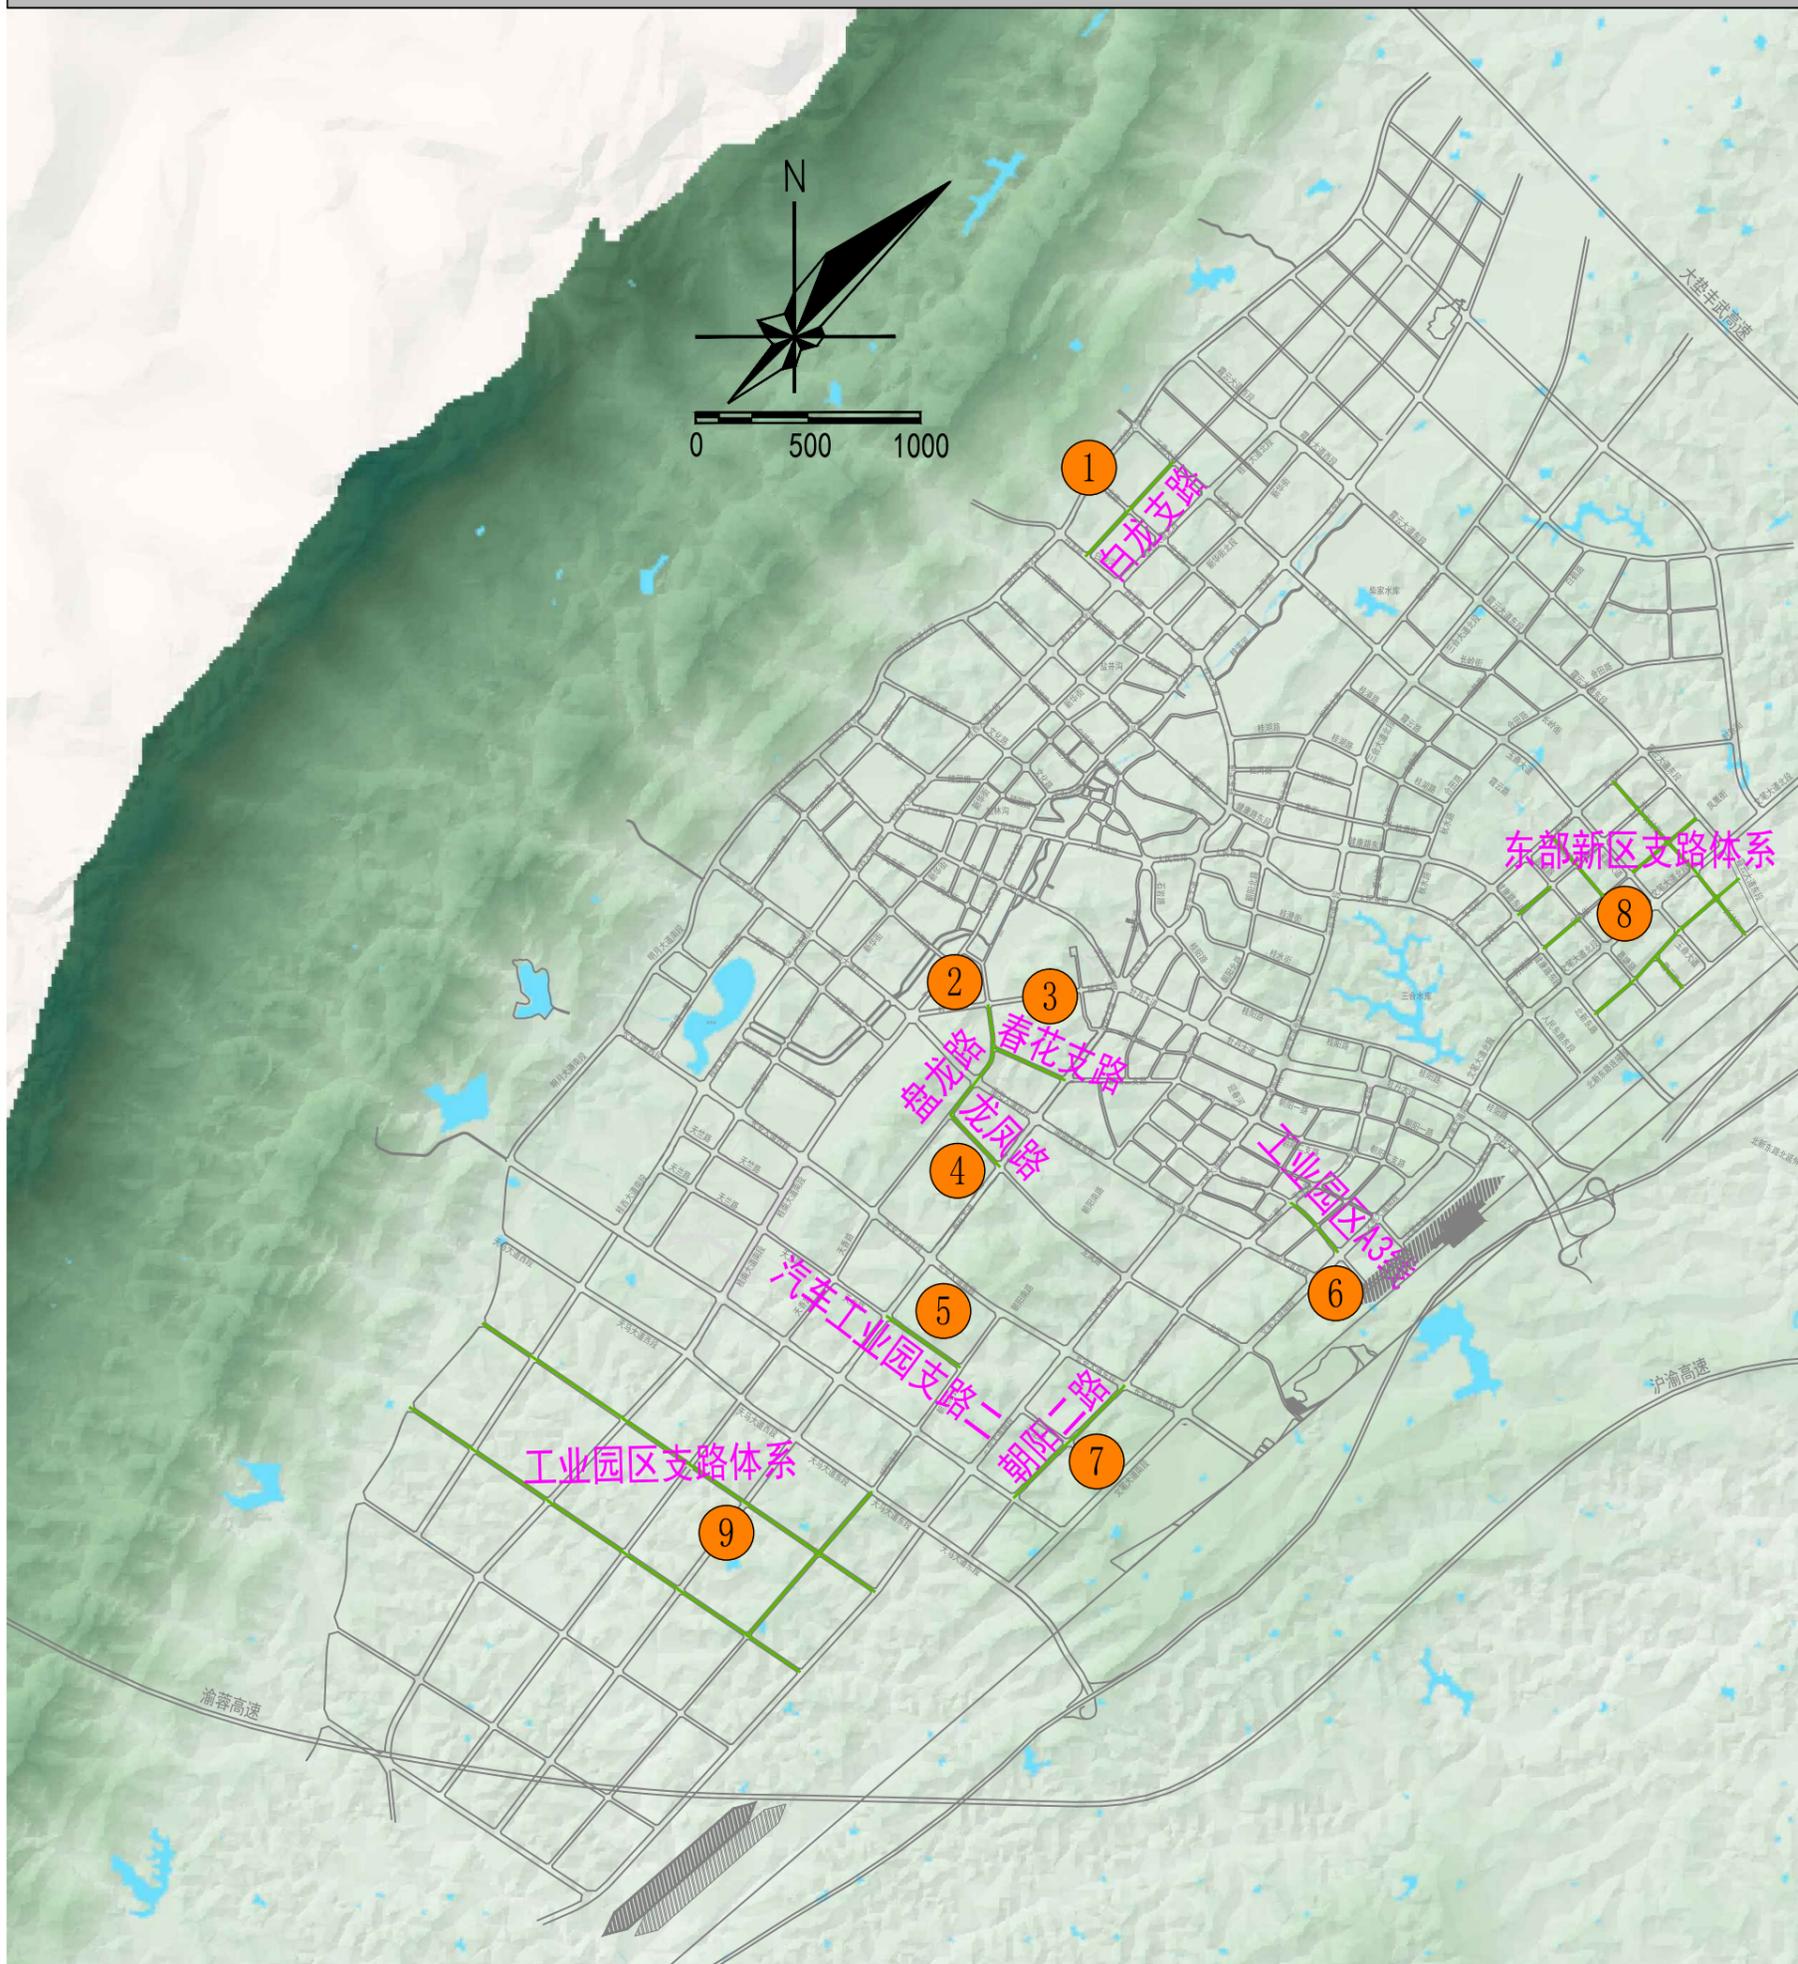


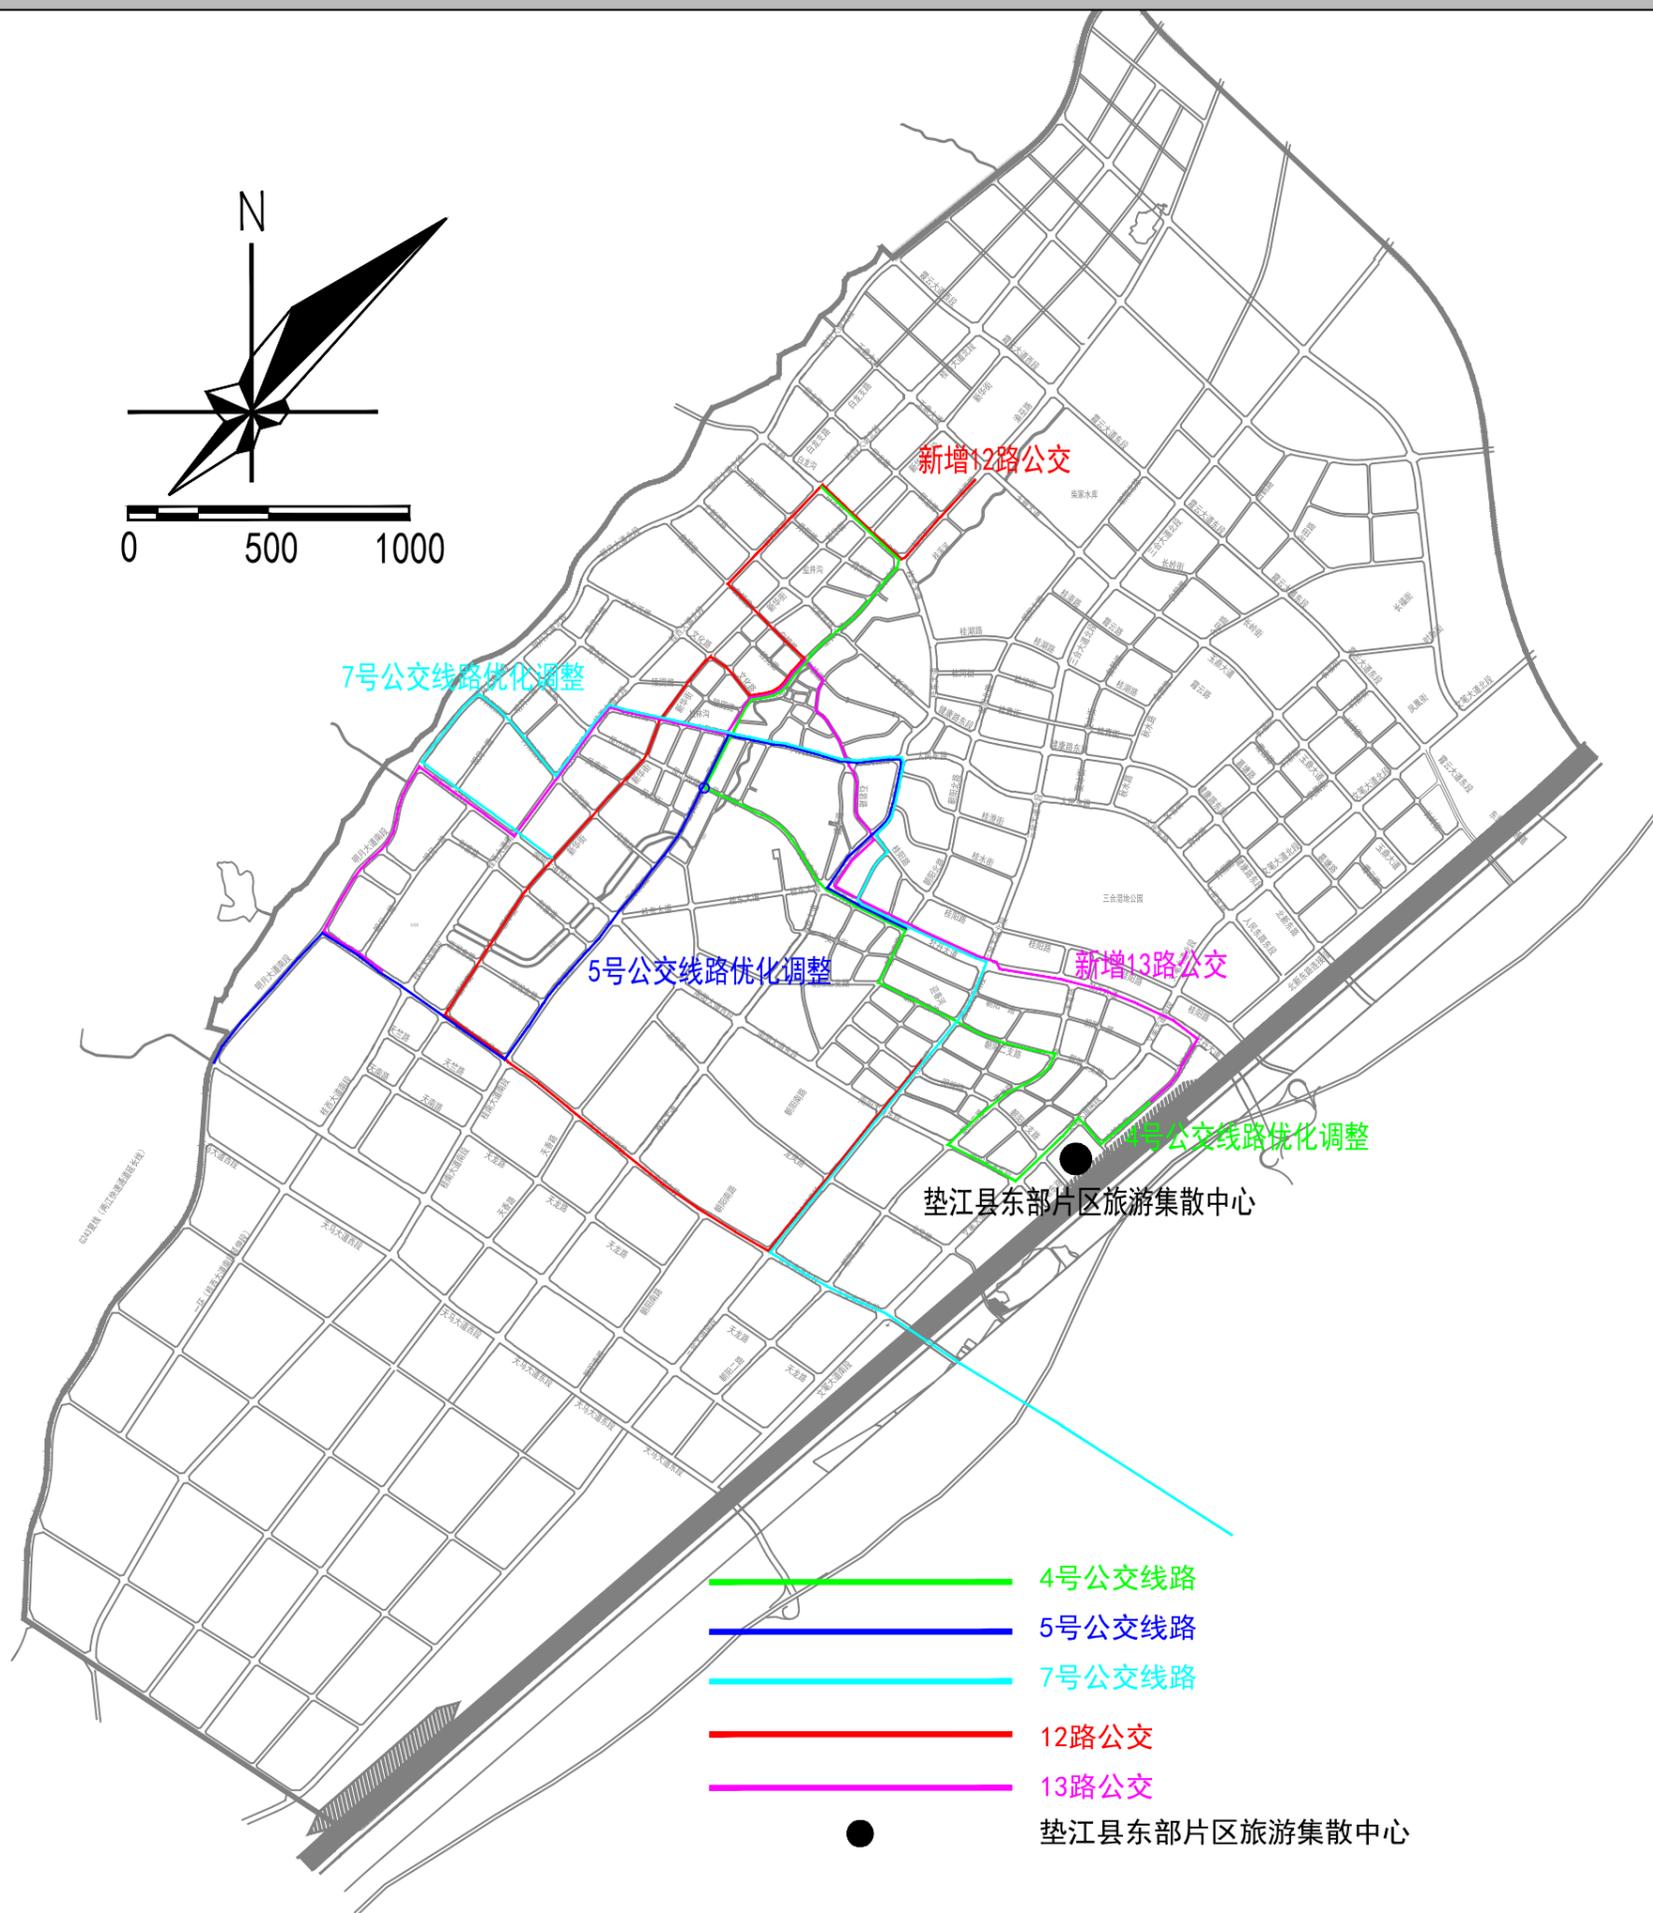


垫江县城市基础设施建设“十四五”规划

垫江县
慢行系统

序号	项目名称	项目规模	项目总投资(万元)
1	西通廊三合大道过街设施	95m过街设施	1850
2	西湖小学过街设施	90m过街设施	1800

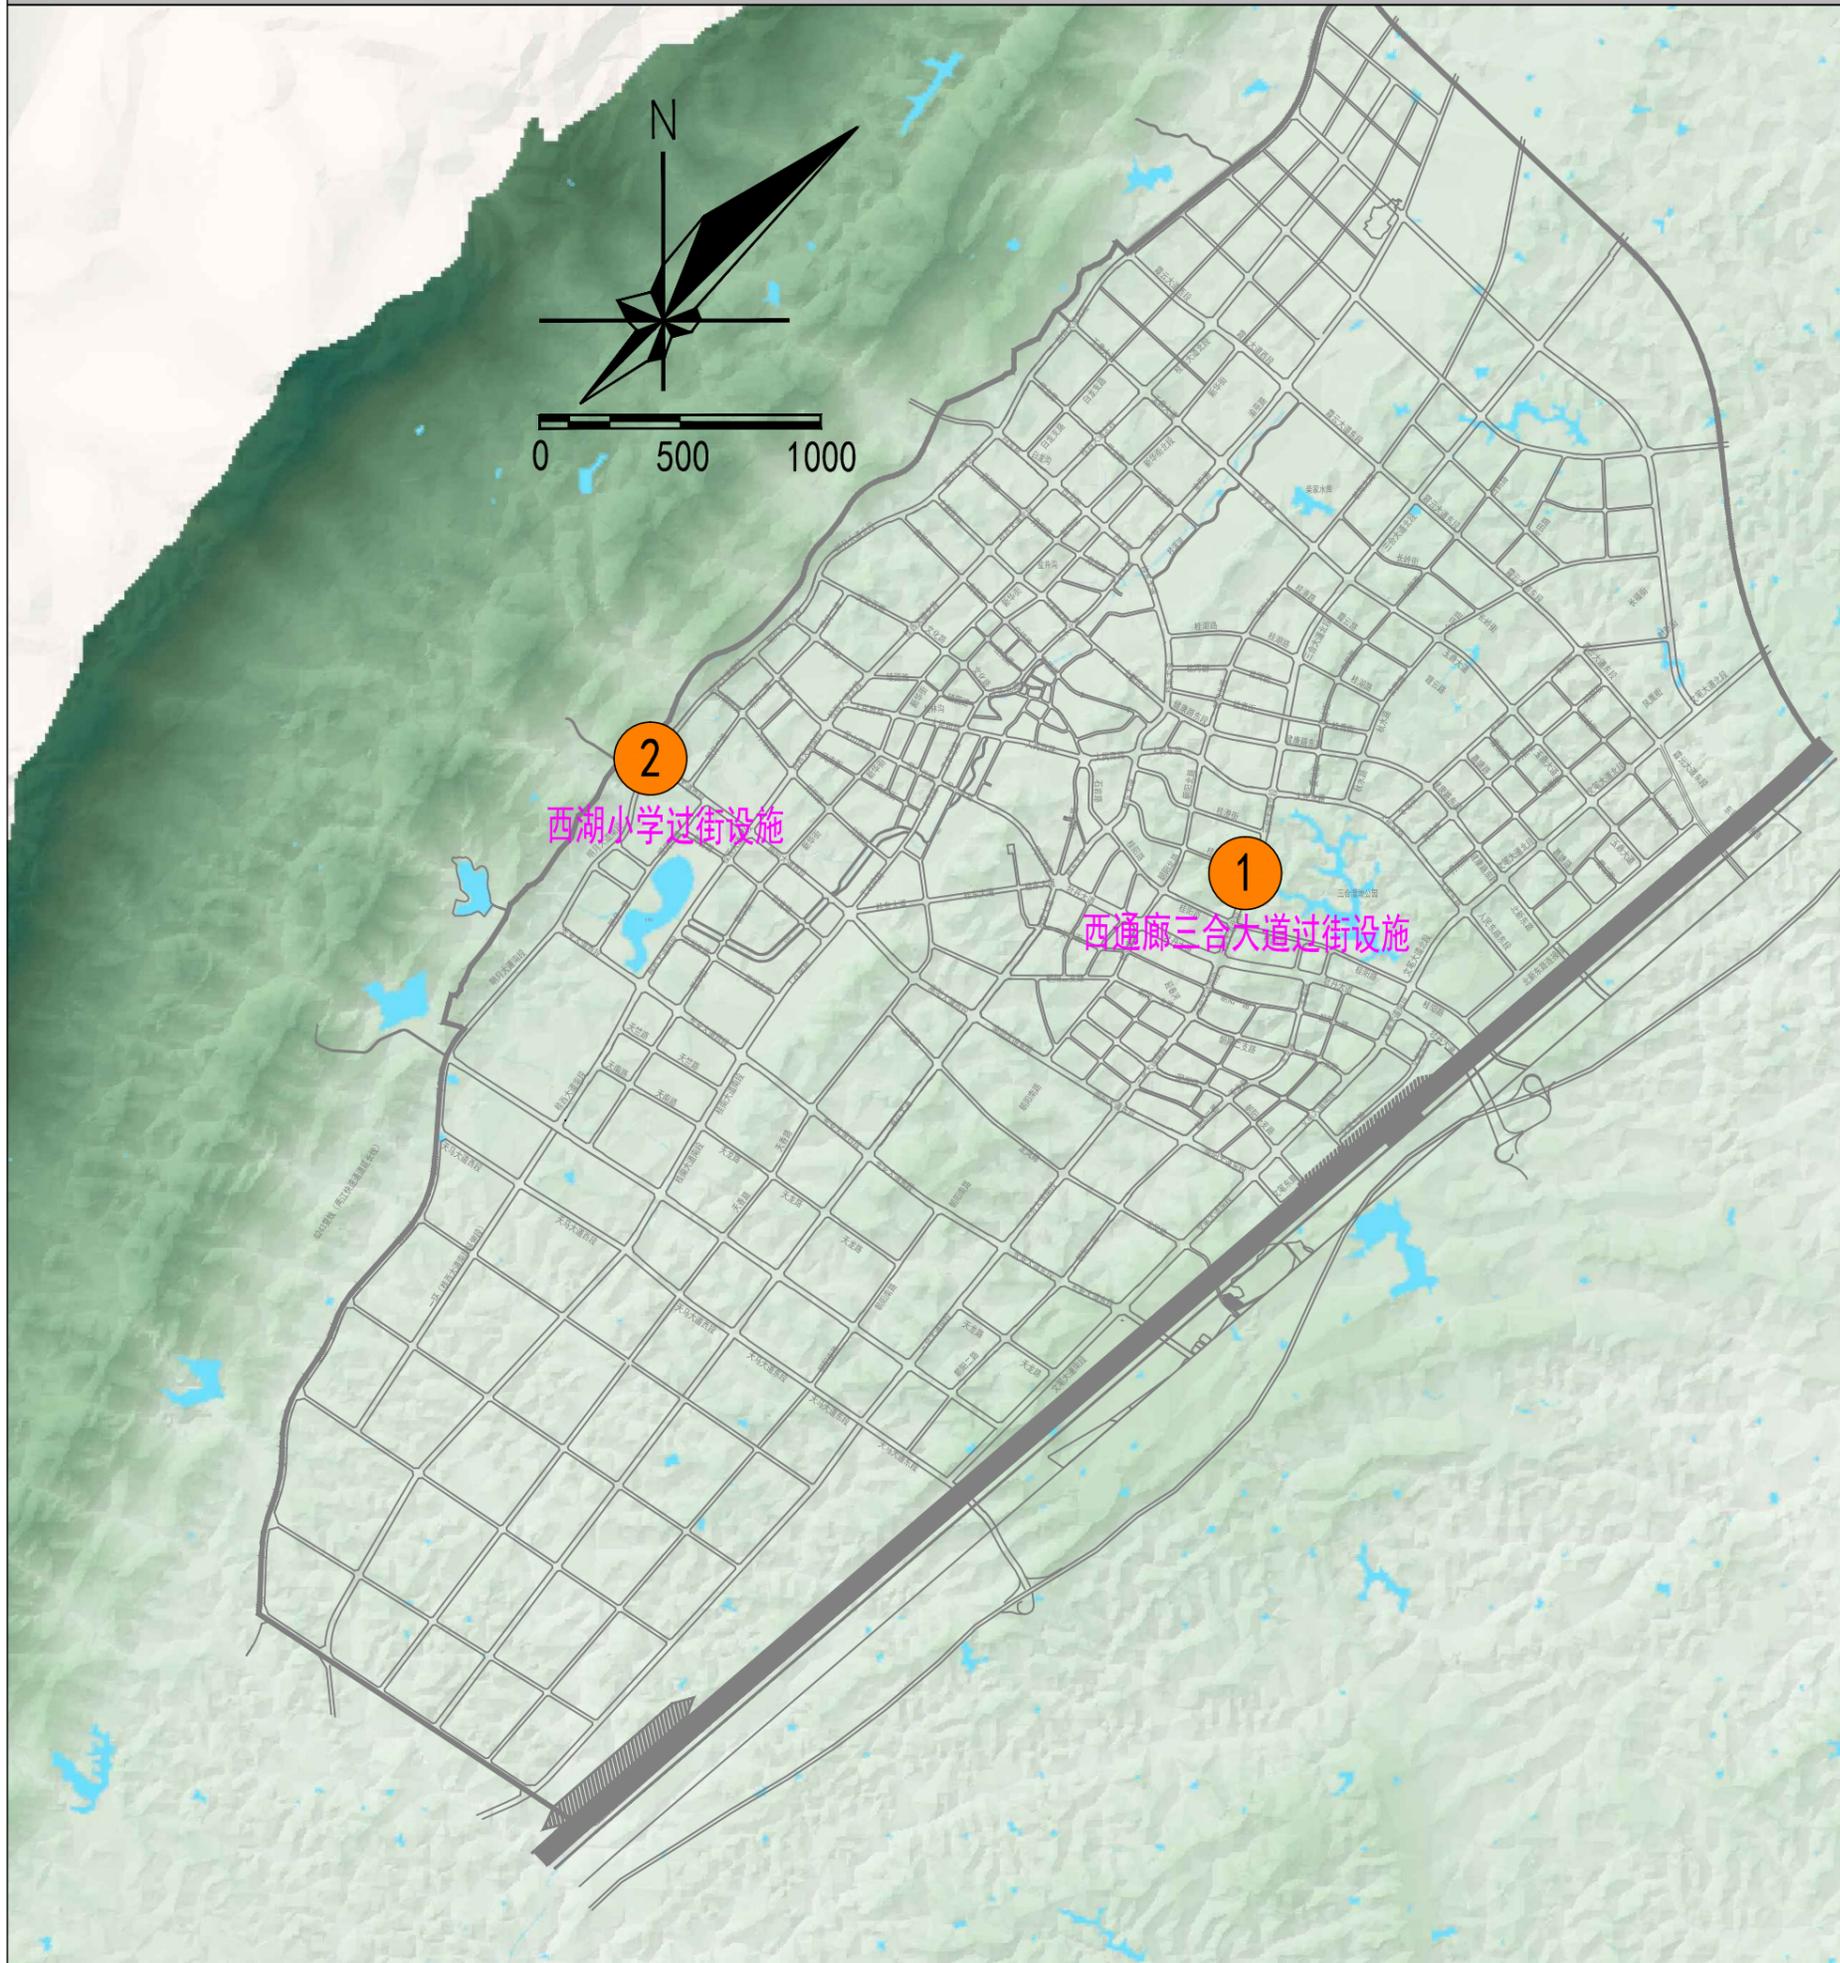

垫江县城市基础设施建设“十四五”规划

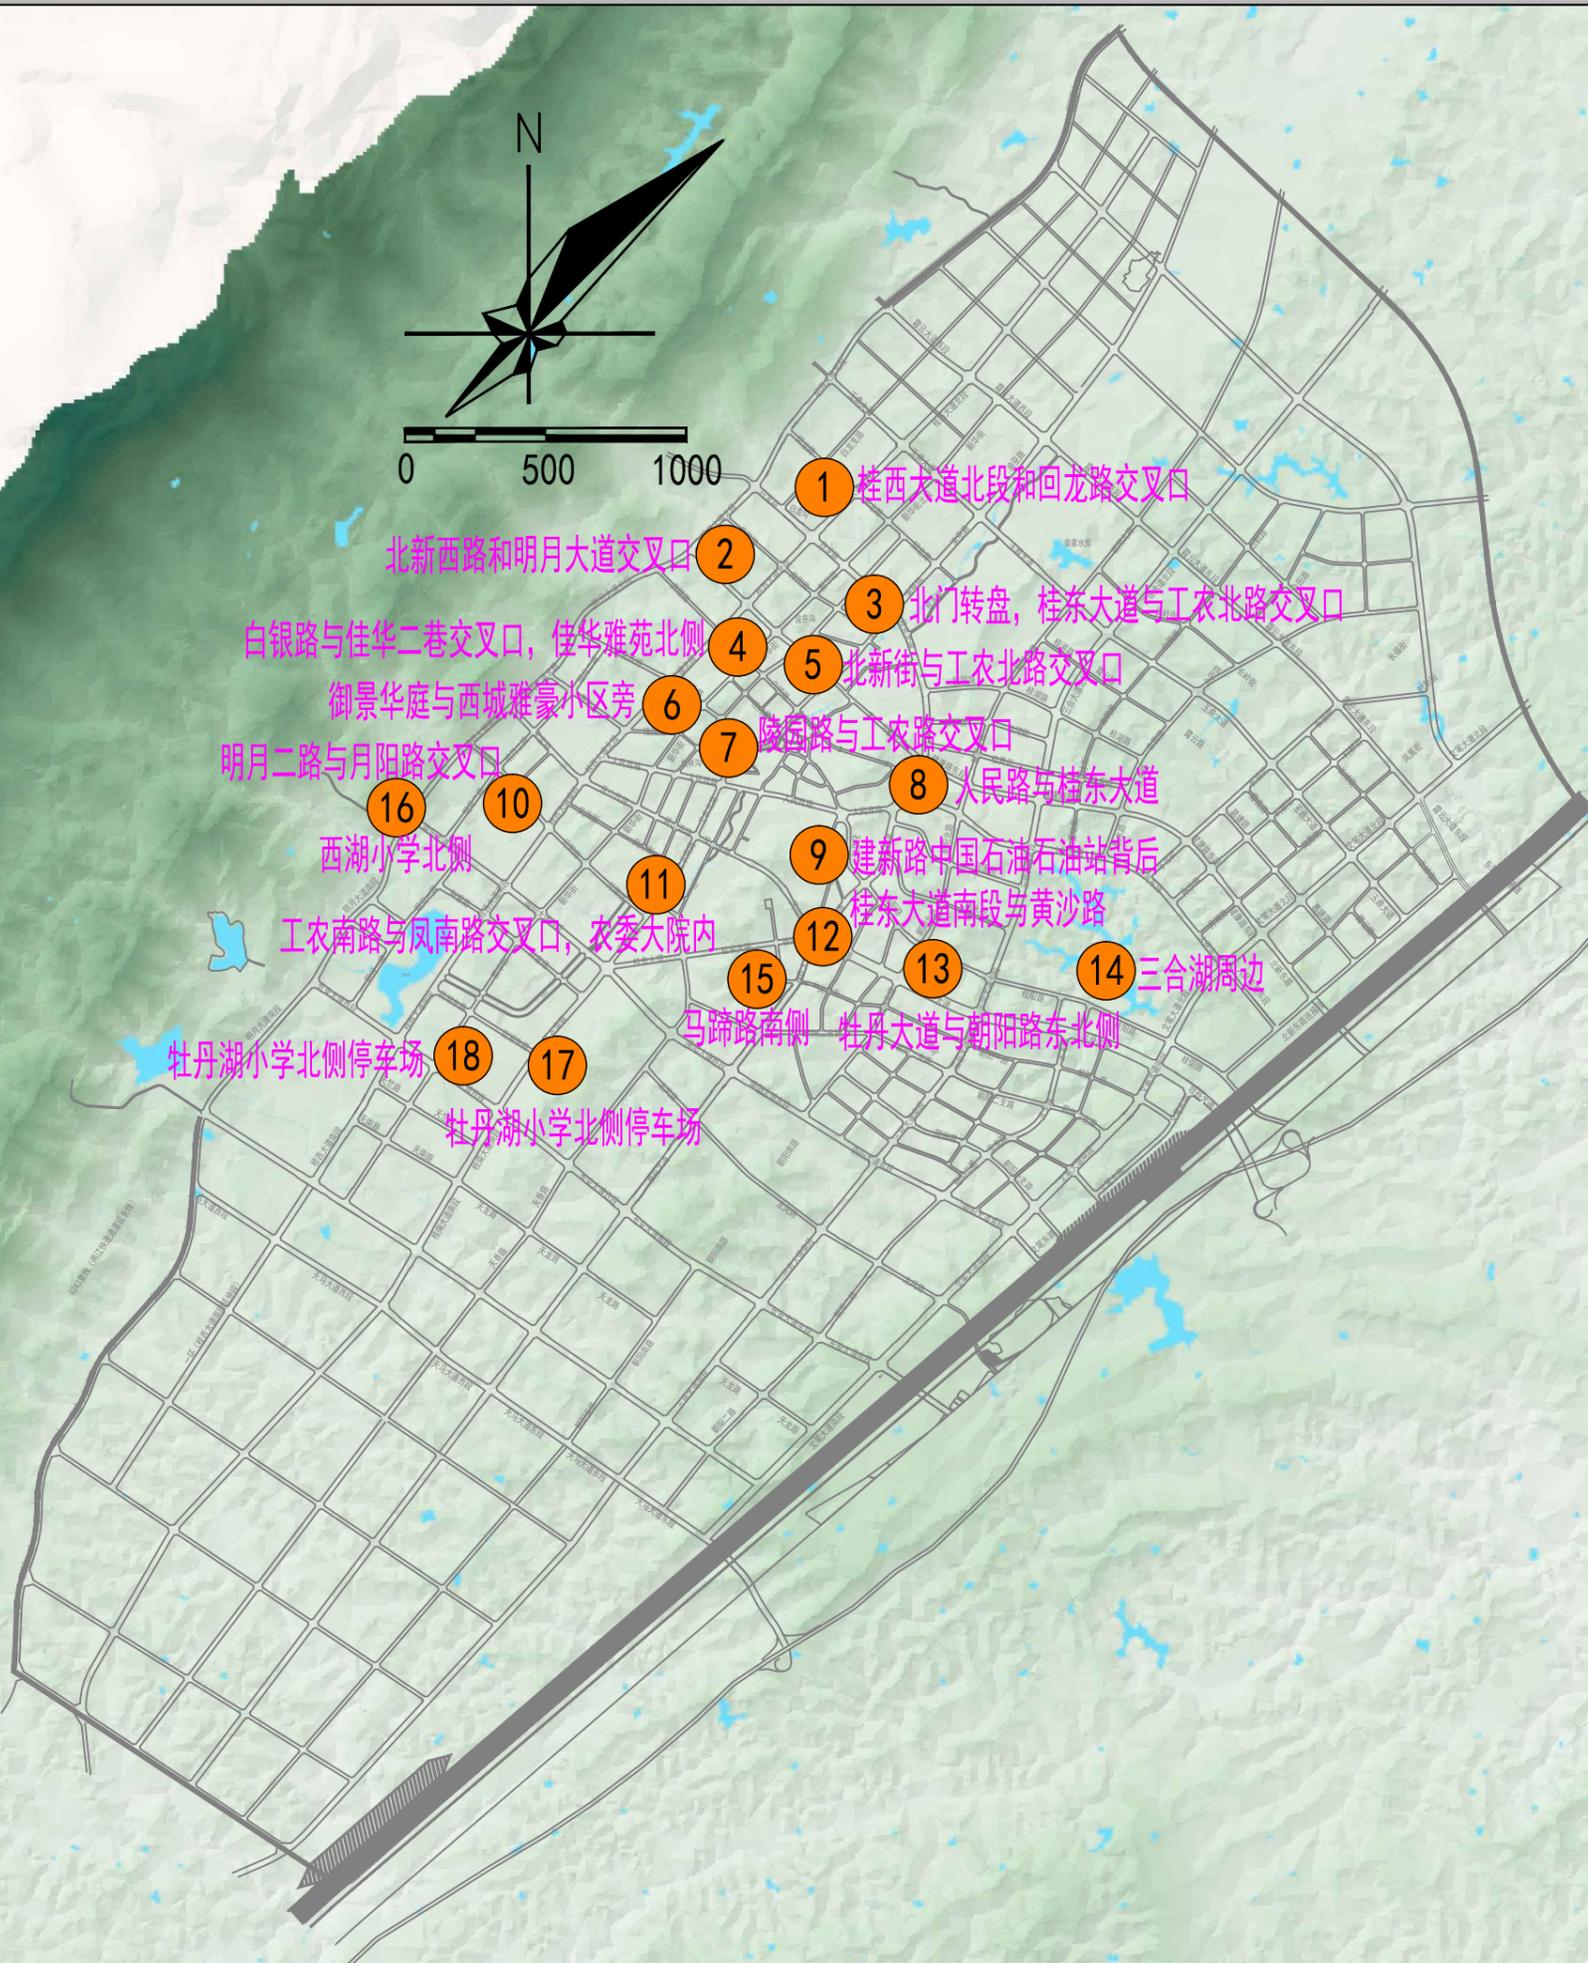


序号	项目名称	项目规模	十四五期间预计完成投资(万元)
1	桂西大道北段和回龙路交叉口西南侧	A04-04/01, 占地面积4700m ² , 停车位156个。	588
2	北新西路和明月大道交叉口东北侧停车场	E02-03/01 (E02-03/02), 占地面积7100m ² , 停车位236个	888
3	北门转盘, 桂东大道与工农北路交叉口西南侧	E01-09/02, 占地面积9300m ² , 停车位310个。	1163
4	白银路与佳华二巷交叉口, 佳华雅苑北侧	E03-05/02, 占地面积2700m ² , 停车位90个。	338
5	北新街与工农北路交叉口	E03-08/02, 占地面积1600m ² , 停车位53个。	200
6	御景华庭与西城雅豪小区旁	F02-13/02, 占地面积1800m ² , 停车位60个。	225
7	陵园路与工农路交叉口北侧停车场	F02-20-3/03S42, 占地面积3400m ² , 停车位114个。	425
8	人民路与桂东大道东北侧停车场	B03-19/01 (B03-19/02), 占地面积3827.76m ² , 停车位400个。	3765
9	建新路中国石油石油站背后	H01-12/02, 占地面积2200m ² , 停车位73个。	275
10	明月二路与月阳路交叉口, 垫江县统计局旁	J02-11/02, 占地面积2100m ² , 停车位70个。	263
11	工农南路与凤南路交叉口, 农委大院内	J01-25/02, 占地面积2100m ² , 停车位117个。	263
12	桂东大道南段与黄沙路中间形成的三角区域	M02-14/02, 占地面积3800m ² , 停车位326个。	4513
13	牡丹大道与朝阳路东北侧停车场	I03-19/02, 占地面积2700m ² , 停车位154个。	2194
14	三合湖周边	D01-17/03/D01-06/03, 占地面积19000m ² , 停车位969个。	20375
15	马蹄路南侧	K04-01-2/03, 占地面积4500m ² , 停车位257个。	3656
16	西湖小学北侧停车场	J02-06/01 (J02-06/03), 占地面积3600m ² , 停车位121个。	450
17	县法院斜对面	K04-18/03, 占地面积3600m ² , 停车位120个。	450
18	牡丹湖小学北侧停车场	K03-34/03, 占地面积3700m ² , 停车位125个。	463

垫江县城市基础设施建设“十四五”规划

垫江县
城市供水


序号	项目名称	项目规模	十四五期间预计完成投资(万元)
1	垫江县玉泉水厂改建项目	改建一期3万m ³ /d的水厂, 及增加3万m ³ /d深度处理	4160
2	龙滩水厂二期扩建项目	5万m ³ /d的制水工艺及配套工程	7000
3	垫江县城区供水主管网改造(新建)项目	改造供水管网26.86km; 新建供水管网35.2km	9286
4	垫江县城区老旧小区给水管网改造工程	老旧小区一户一表改造约3万户; 老旧小区二次供水设施改造约30处; 老旧小区消防管道及设施改造约60处	4583
5	垫江县城区分质供水工程项目	新建县城周边所有学校和较大规模已建成小区以及未来新增楼盘项目的不锈钢管道分质供水系统	6000

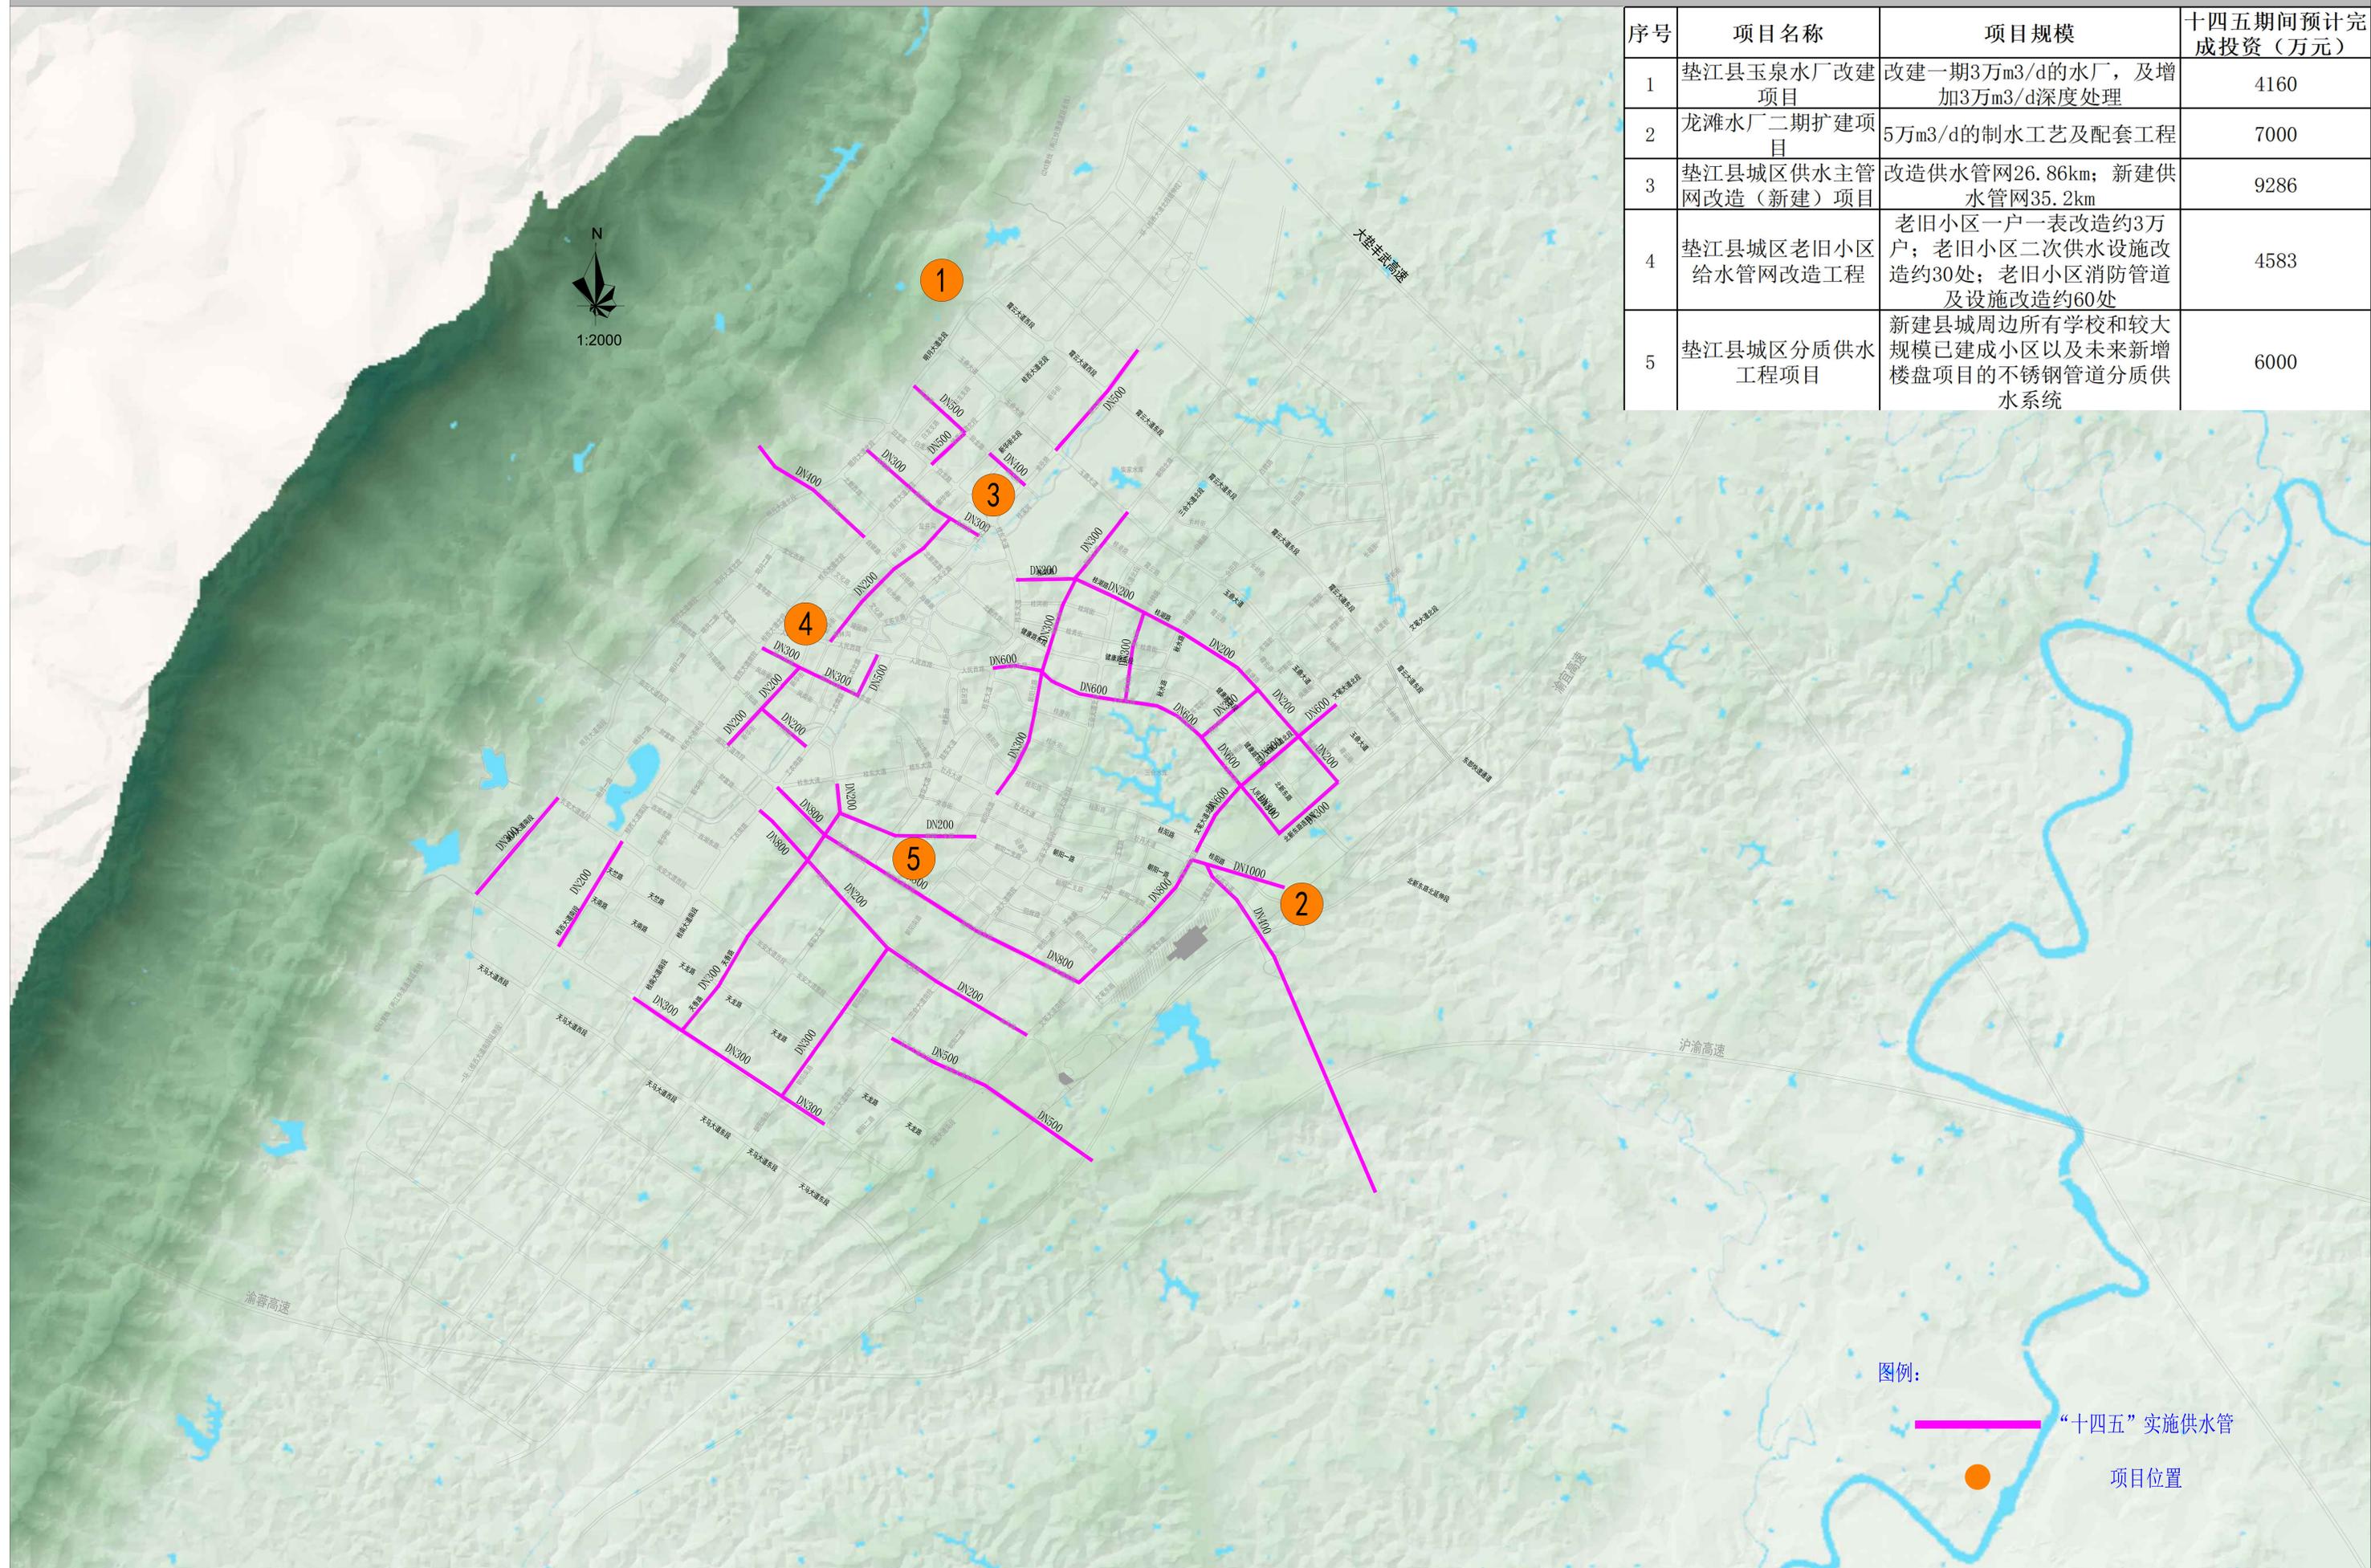

垫江县城市基础设施建设“十四五”规划

垫江县
污水处理

序号	项目名称	项目规模	十四五期间预计完成投资(万元)
1	新民污水处理厂	扩建现有新民污水处理厂	10000
2	长龙污水处理厂	新建污水处理厂1座, 污水处理能力为10000m ³ /d。	6041
3	城南污水处理厂	设计规模1.5万m ³ /d, 其中土建按1.5万m ³ /d规模一次性建设, 设备按0.75万m ³ /d规模配置	10518
4	长龙污水处理厂配套截污干管新建工程	长龙污水处理厂截污干管10992m, 包含管径800mm管道8301m和管径600mm管道2691m	1786
5	园区县城组团污水处理及配套基础设施项目	提标改造1座, 污水处理能力提升至15000m ³ /d, 配套建设污水管网20km, 配套建设污水提升泵站1座, 配套建设公共厕所、垃圾中转站等	30400
6	园区污水处理及配套基础设施(县城组团二期)	新建日处理能力2.5万m ³ /d工业污水处理厂1座及配套工程建设	20942
7	垫江县再生水利用工程	建设蓄水调节池、中水提升泵站, 输水管道, 整治西山大堰, 回用中水作为牡丹湖的景观用水, 桂溪河开发利用段及支流的环境用水。	8000

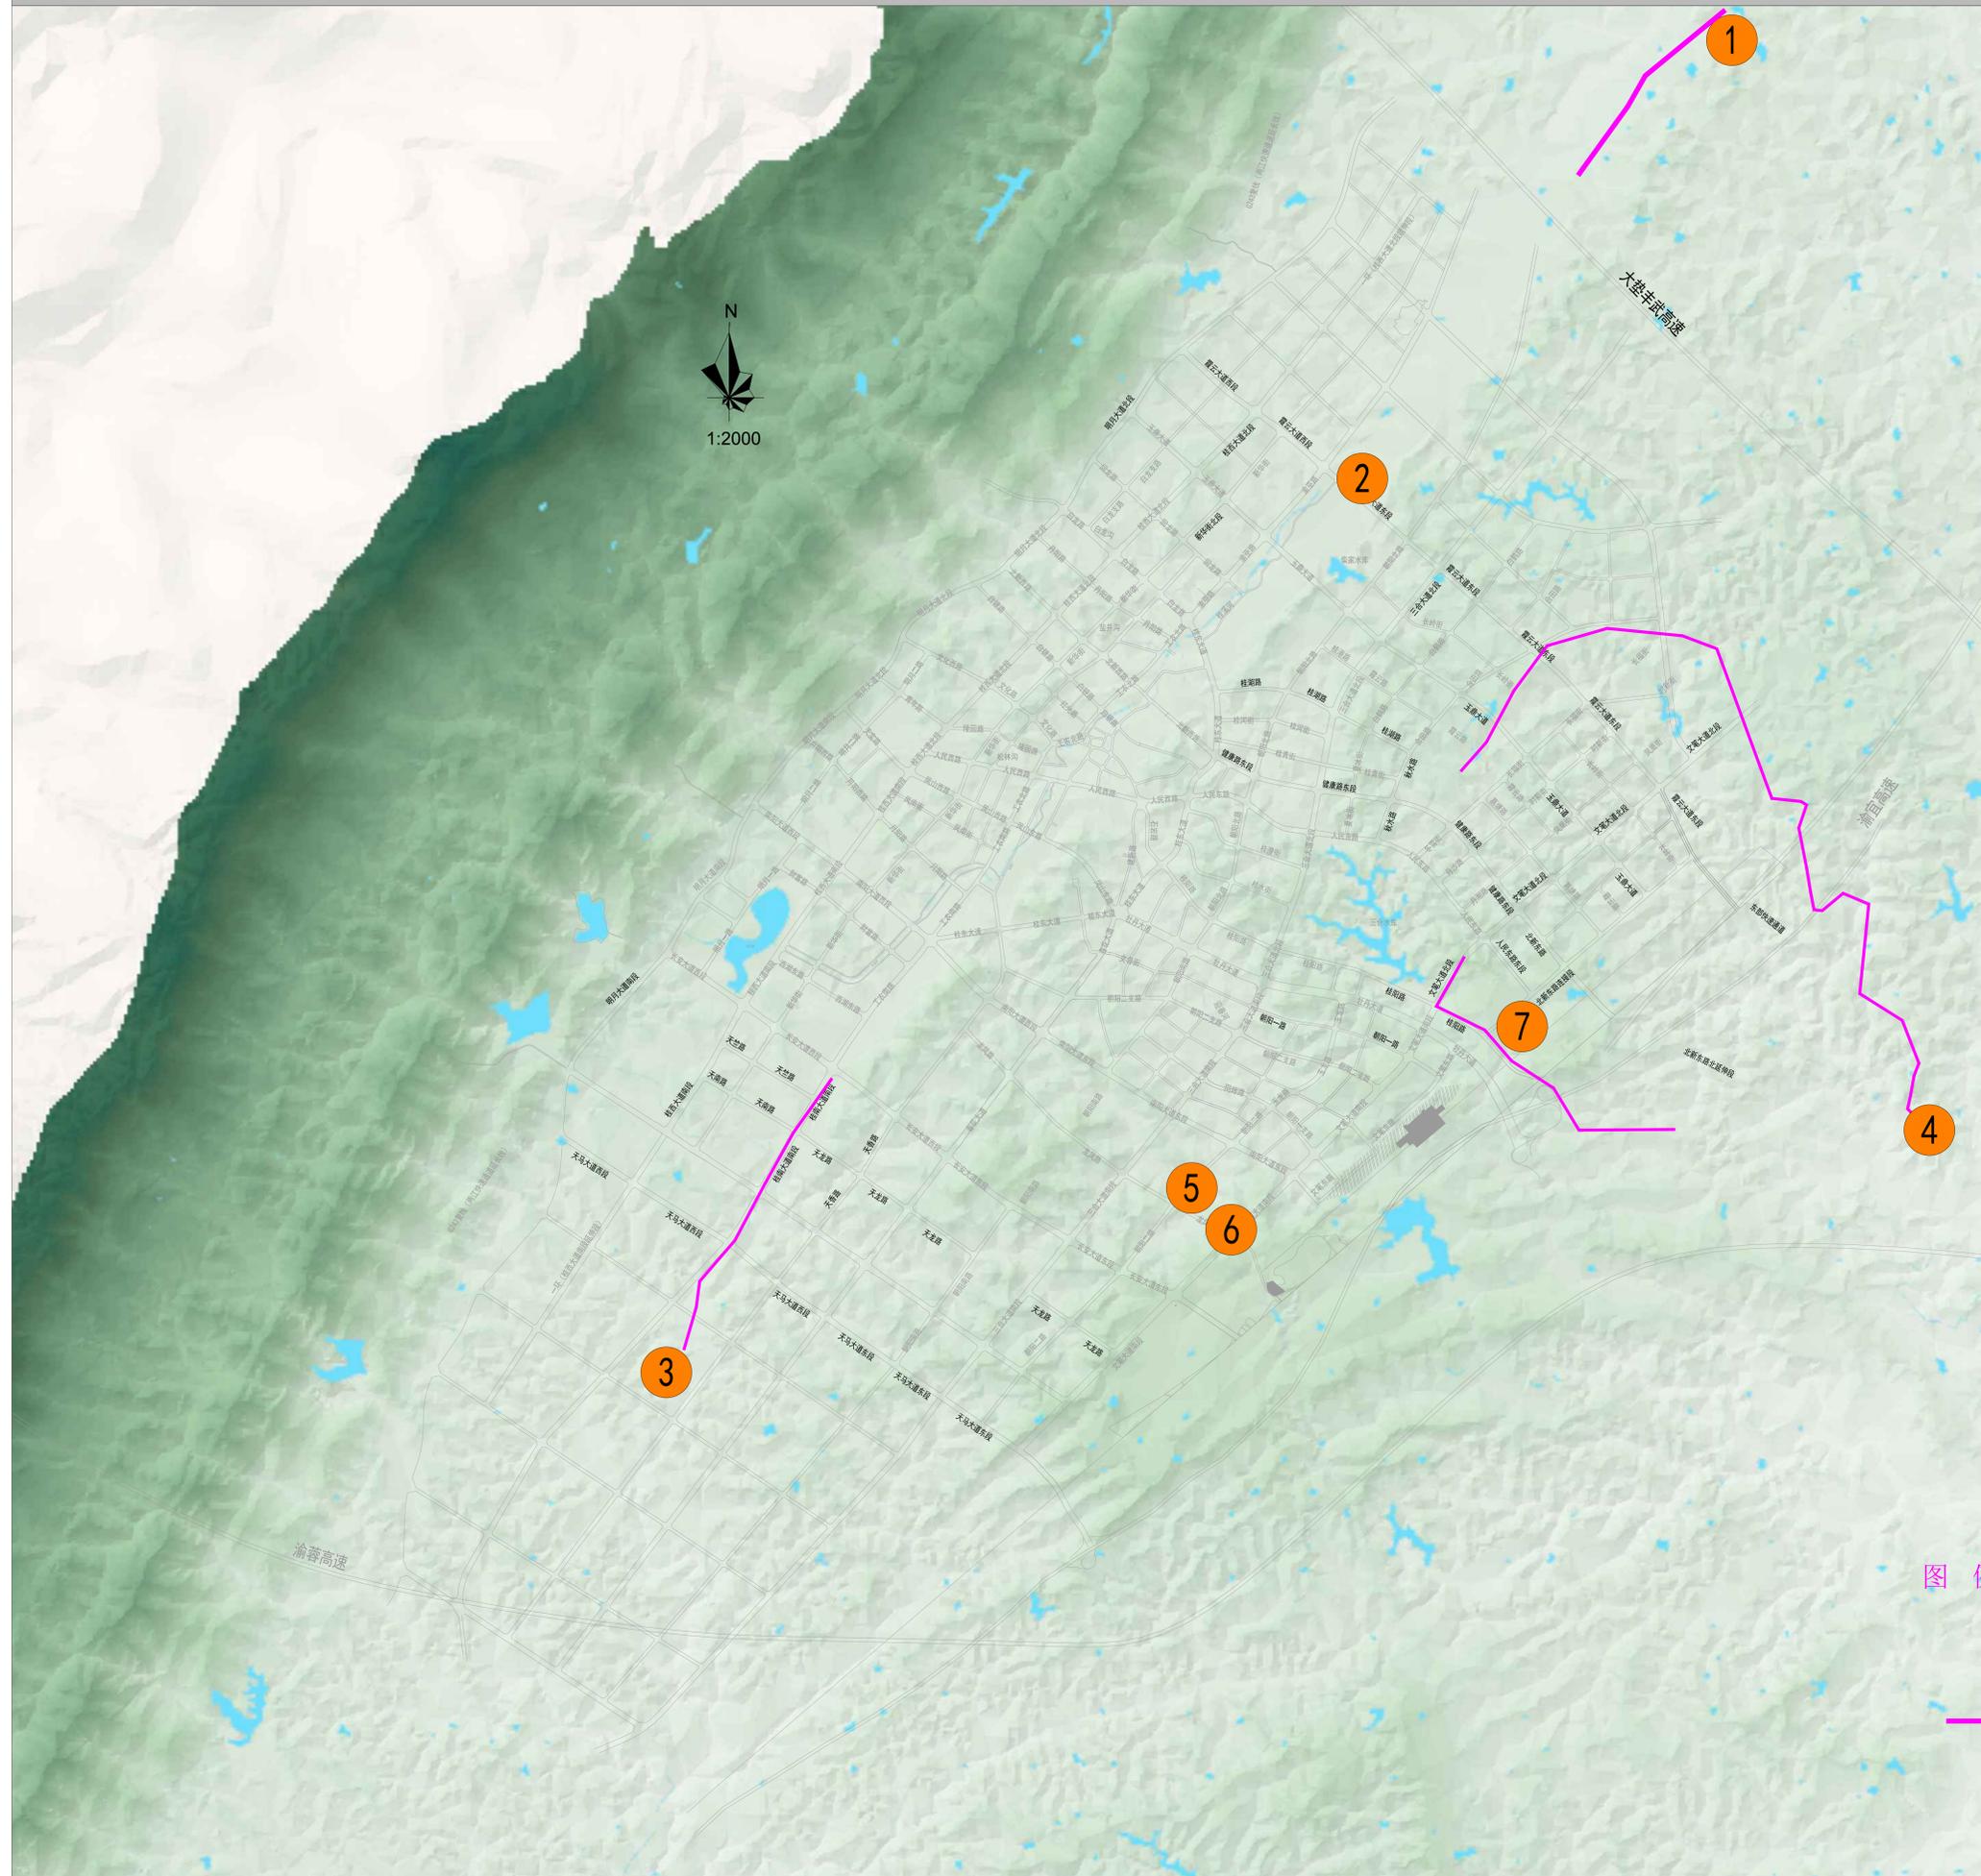


图例

- 项目位置
- 配套管网

垫江县城市基础设施建设“十四五”规划

垫江县
雨污分流及管网改造

序号	项目名称	项目规模	十四五期间预计完成投资(万元)
1	垫江县桂溪河主河道污水管网建设工程	桂溪河5.7km污水管网上岸。	10000
2	垫江县桂溪河支沟污水管网提岸工程	迎春河、坛子沟、白龙沟、盐井沟、中子沟等支流约20km污水管网上岸。	40000
3	县城污水管网提升工程	改造县城污水管网50km以及相关配套工程	20000
4	建新路等道路雨污分流改造工程	对建新路等道路进行雨污分流改造，建设雨水管网长约12km。建设内容包括管网、箱涵、检查井等建设工程，以及相关配套设施。	3500
5	石岩路等道路雨污分流改造工程	对石岩路等道路进行雨污分流改造，建设雨水管网长约11km。建设内容包括管网、箱涵、检查井等建设工程，以及相关配套设施。	3000
6	城区易涝点综合整治工程	10处易涝点整治	500

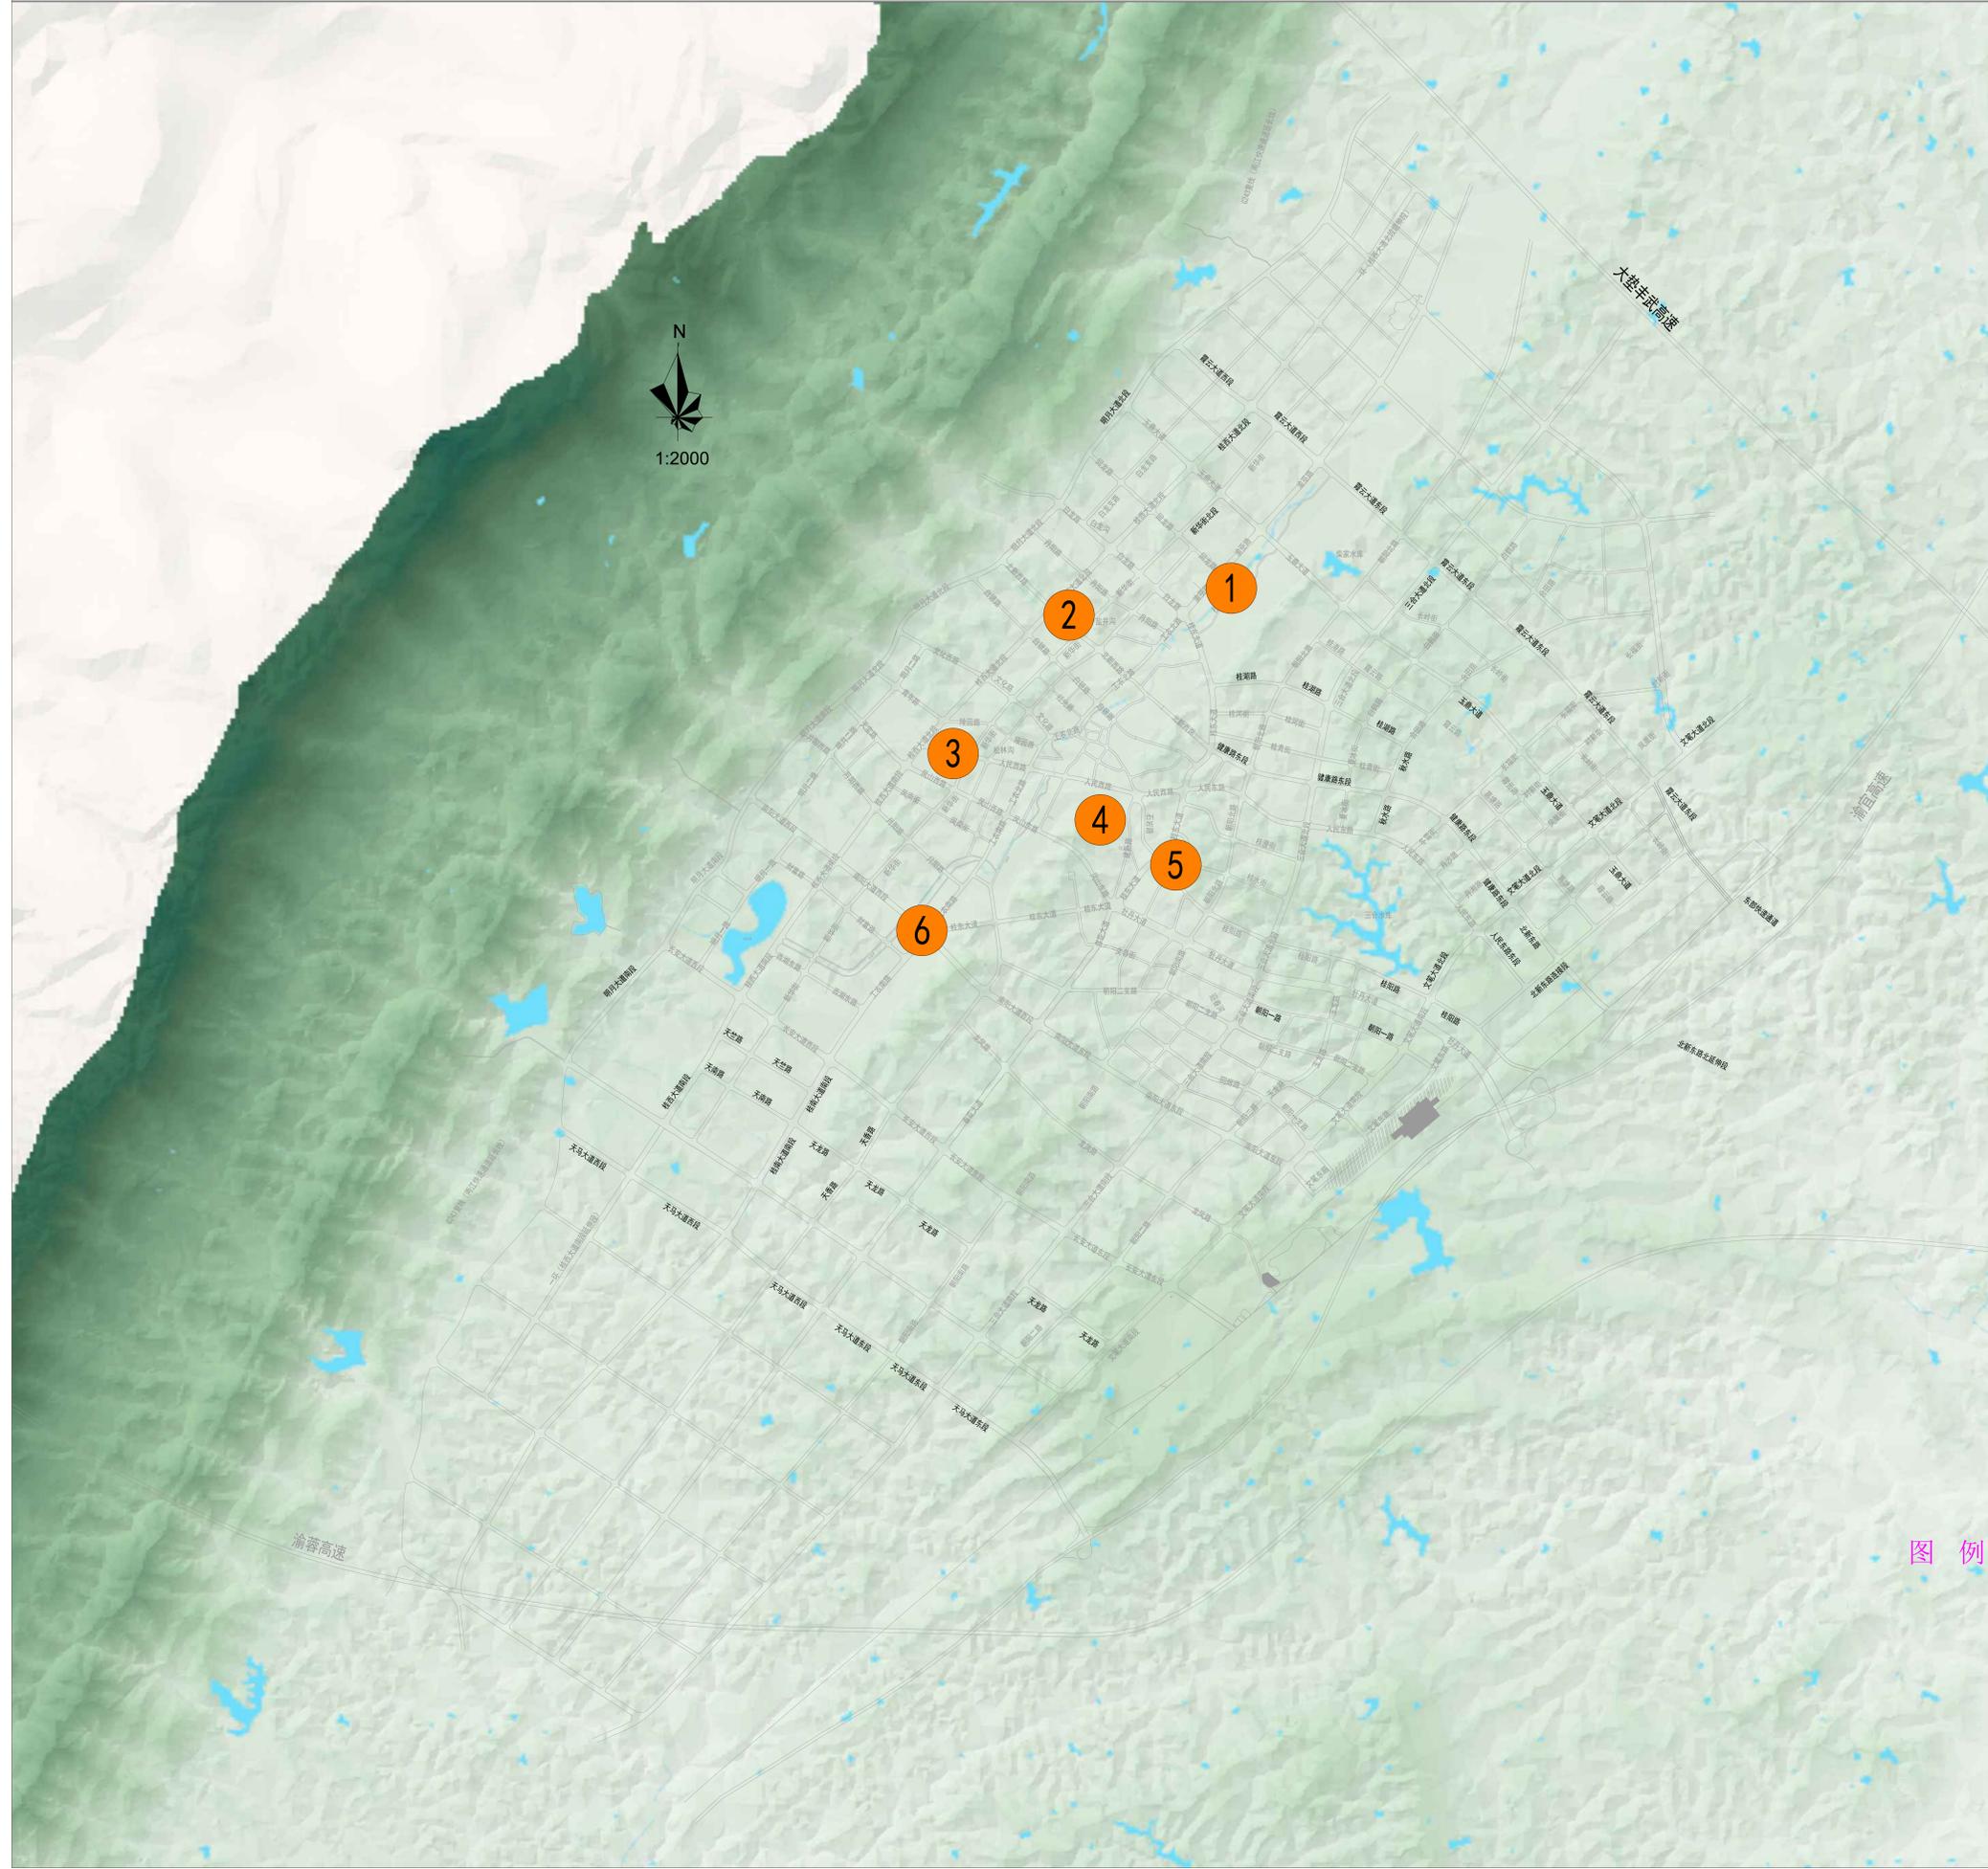


图例

● 项目位置

垫江县城市基础设施建设“十四五”规划


垫江县
缺失管网

序号	项目名称	项目规模	十四五期间预计完成投资(万元)
1	桂南大道延伸段排水管网工程	建设雨水管网总长约2km。建设内容包括管网、箱涵、检查井、雨水口等，以及相关配套设施。	3500
2	垫江县长安大道雨污水管网建设工程	新建雨污水管网长约9km，其中排水管径0.4~1.2m，以及土方埋设，路堤加宽等基础设施建设	2400
3	城南片区雨水管网建设工程	新建雨水管道d400, 9.00km; 新建雨水管道d600, 11.00km; 新建雨水管道d800, 5.80km; 新建雨水管道d1000, 5.50km; 新建雨水管道d1200, 2.70km; 新建雨水管道d1400, 1.60km; 新建雨水管道d1600, 0.15km	11880

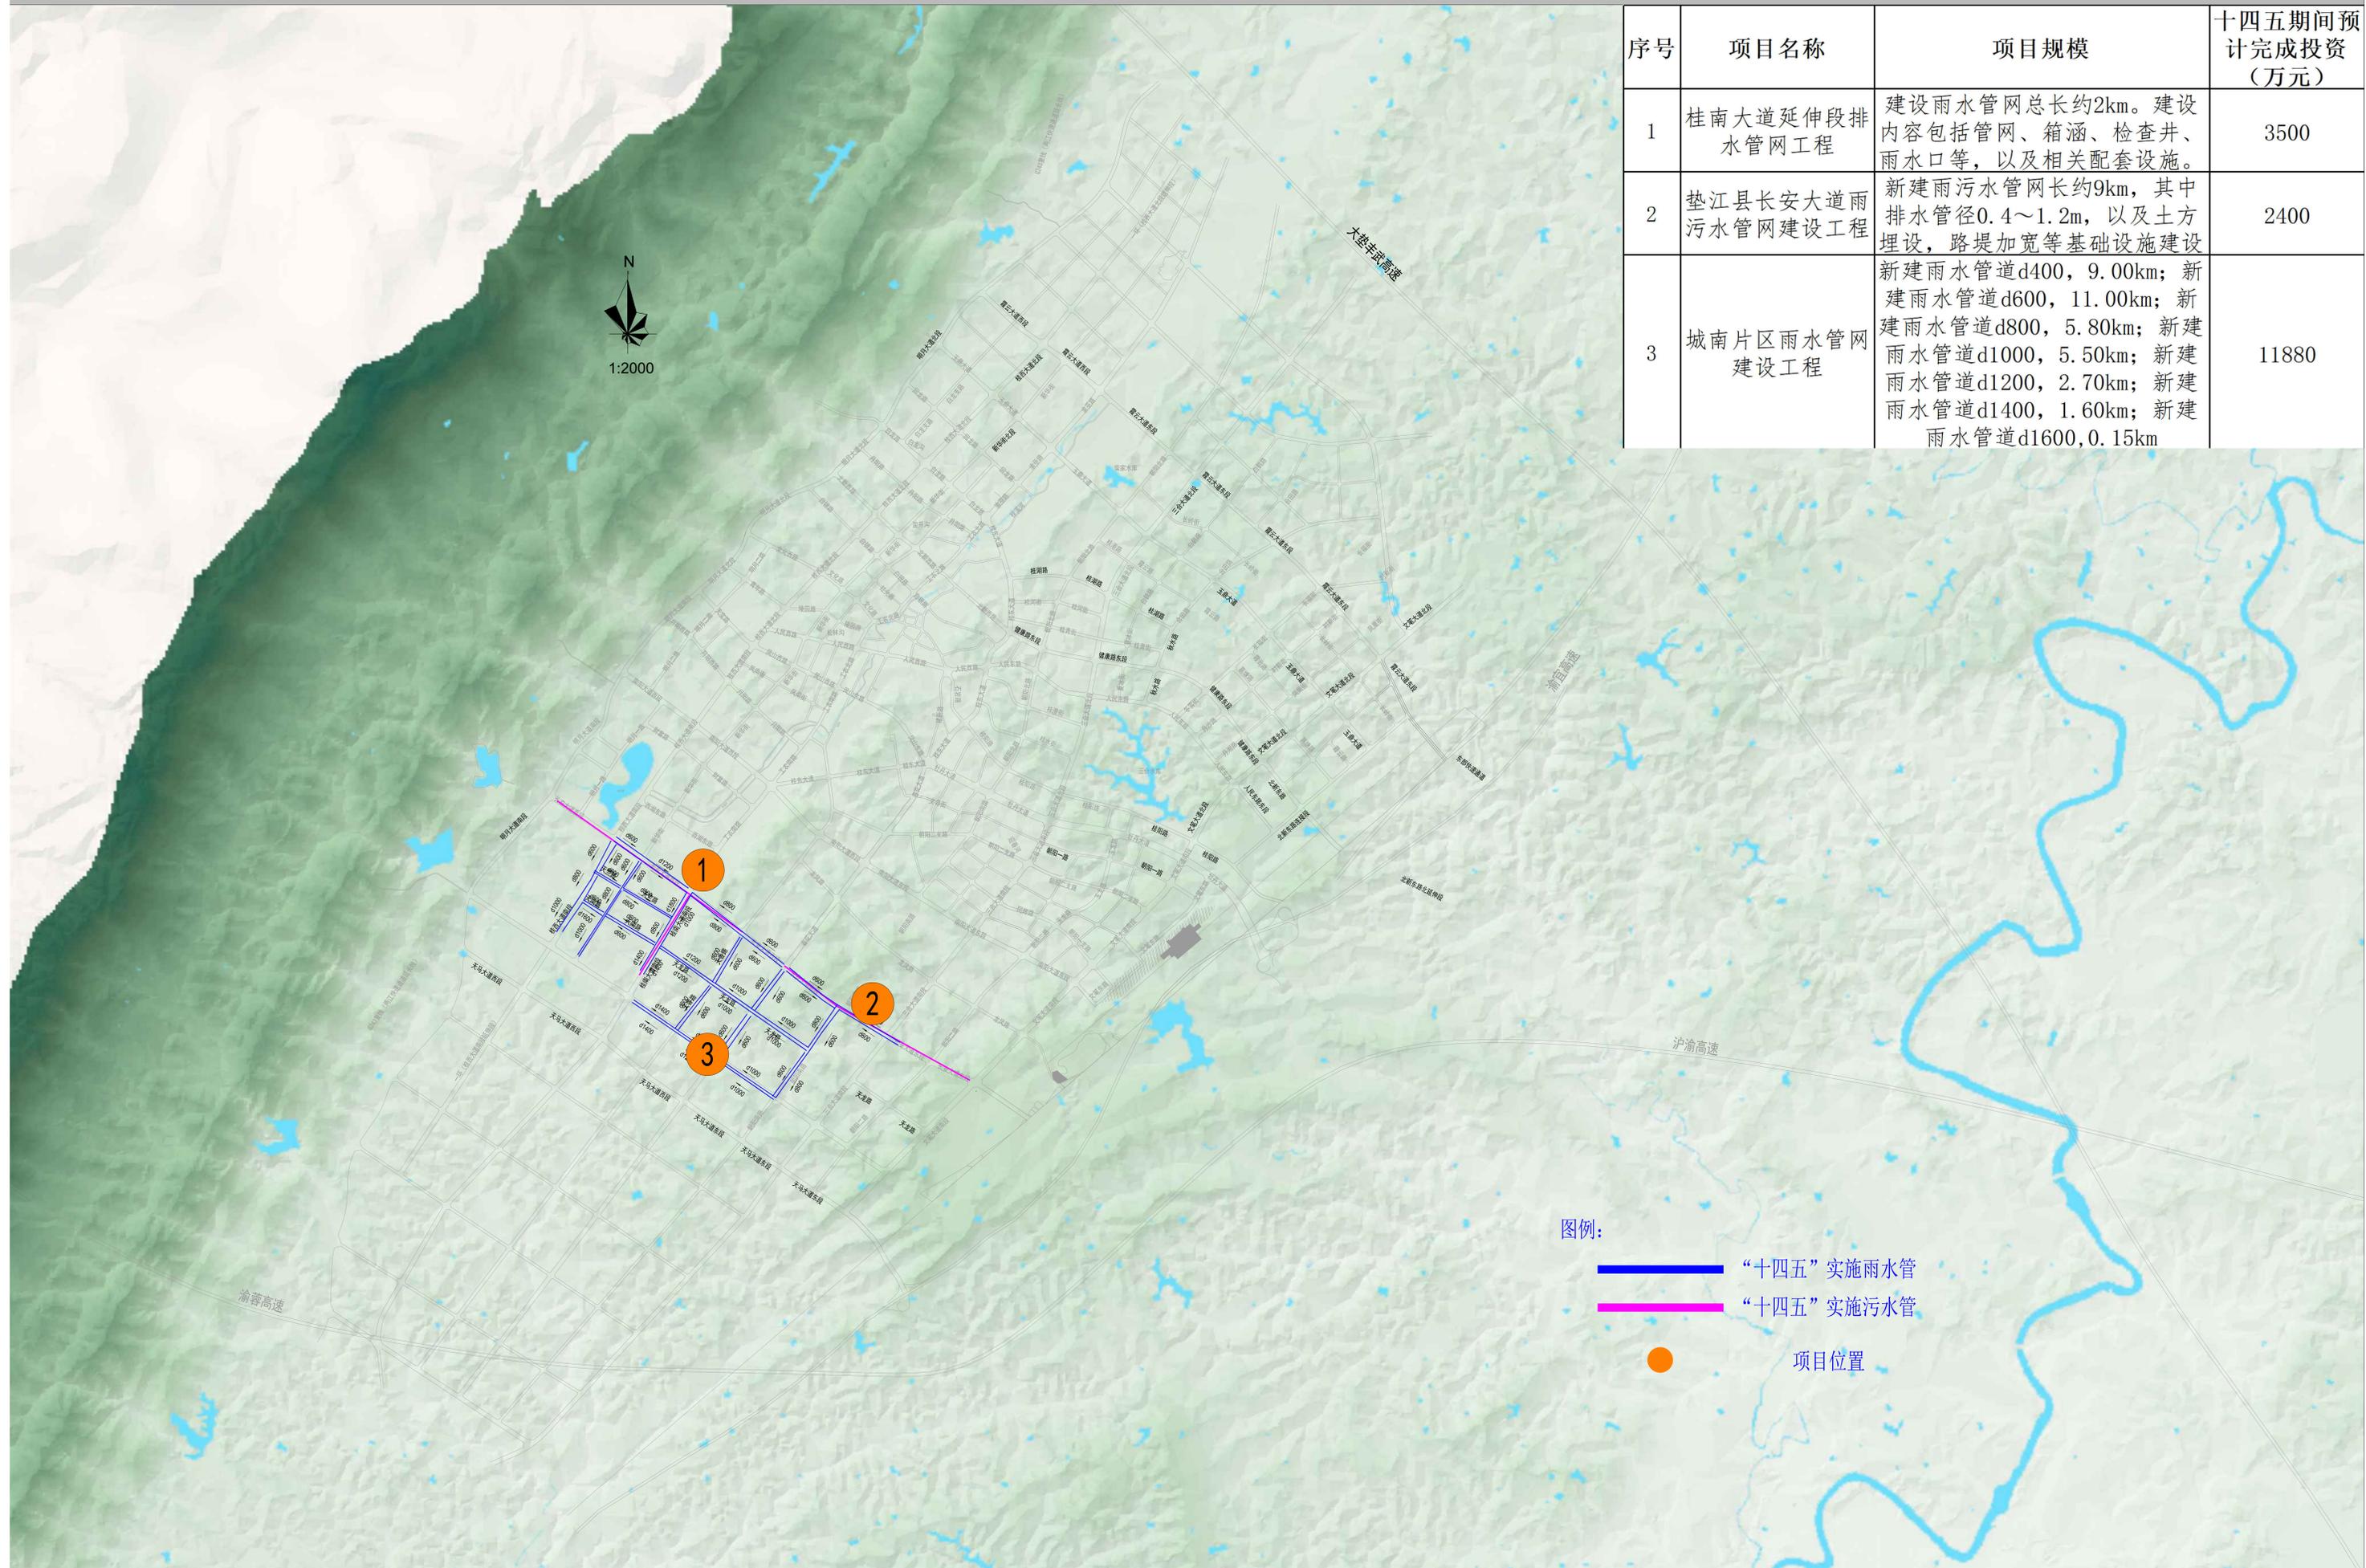

垫江县城市基础设施建设“十四五”规划


垫江县
海绵城市

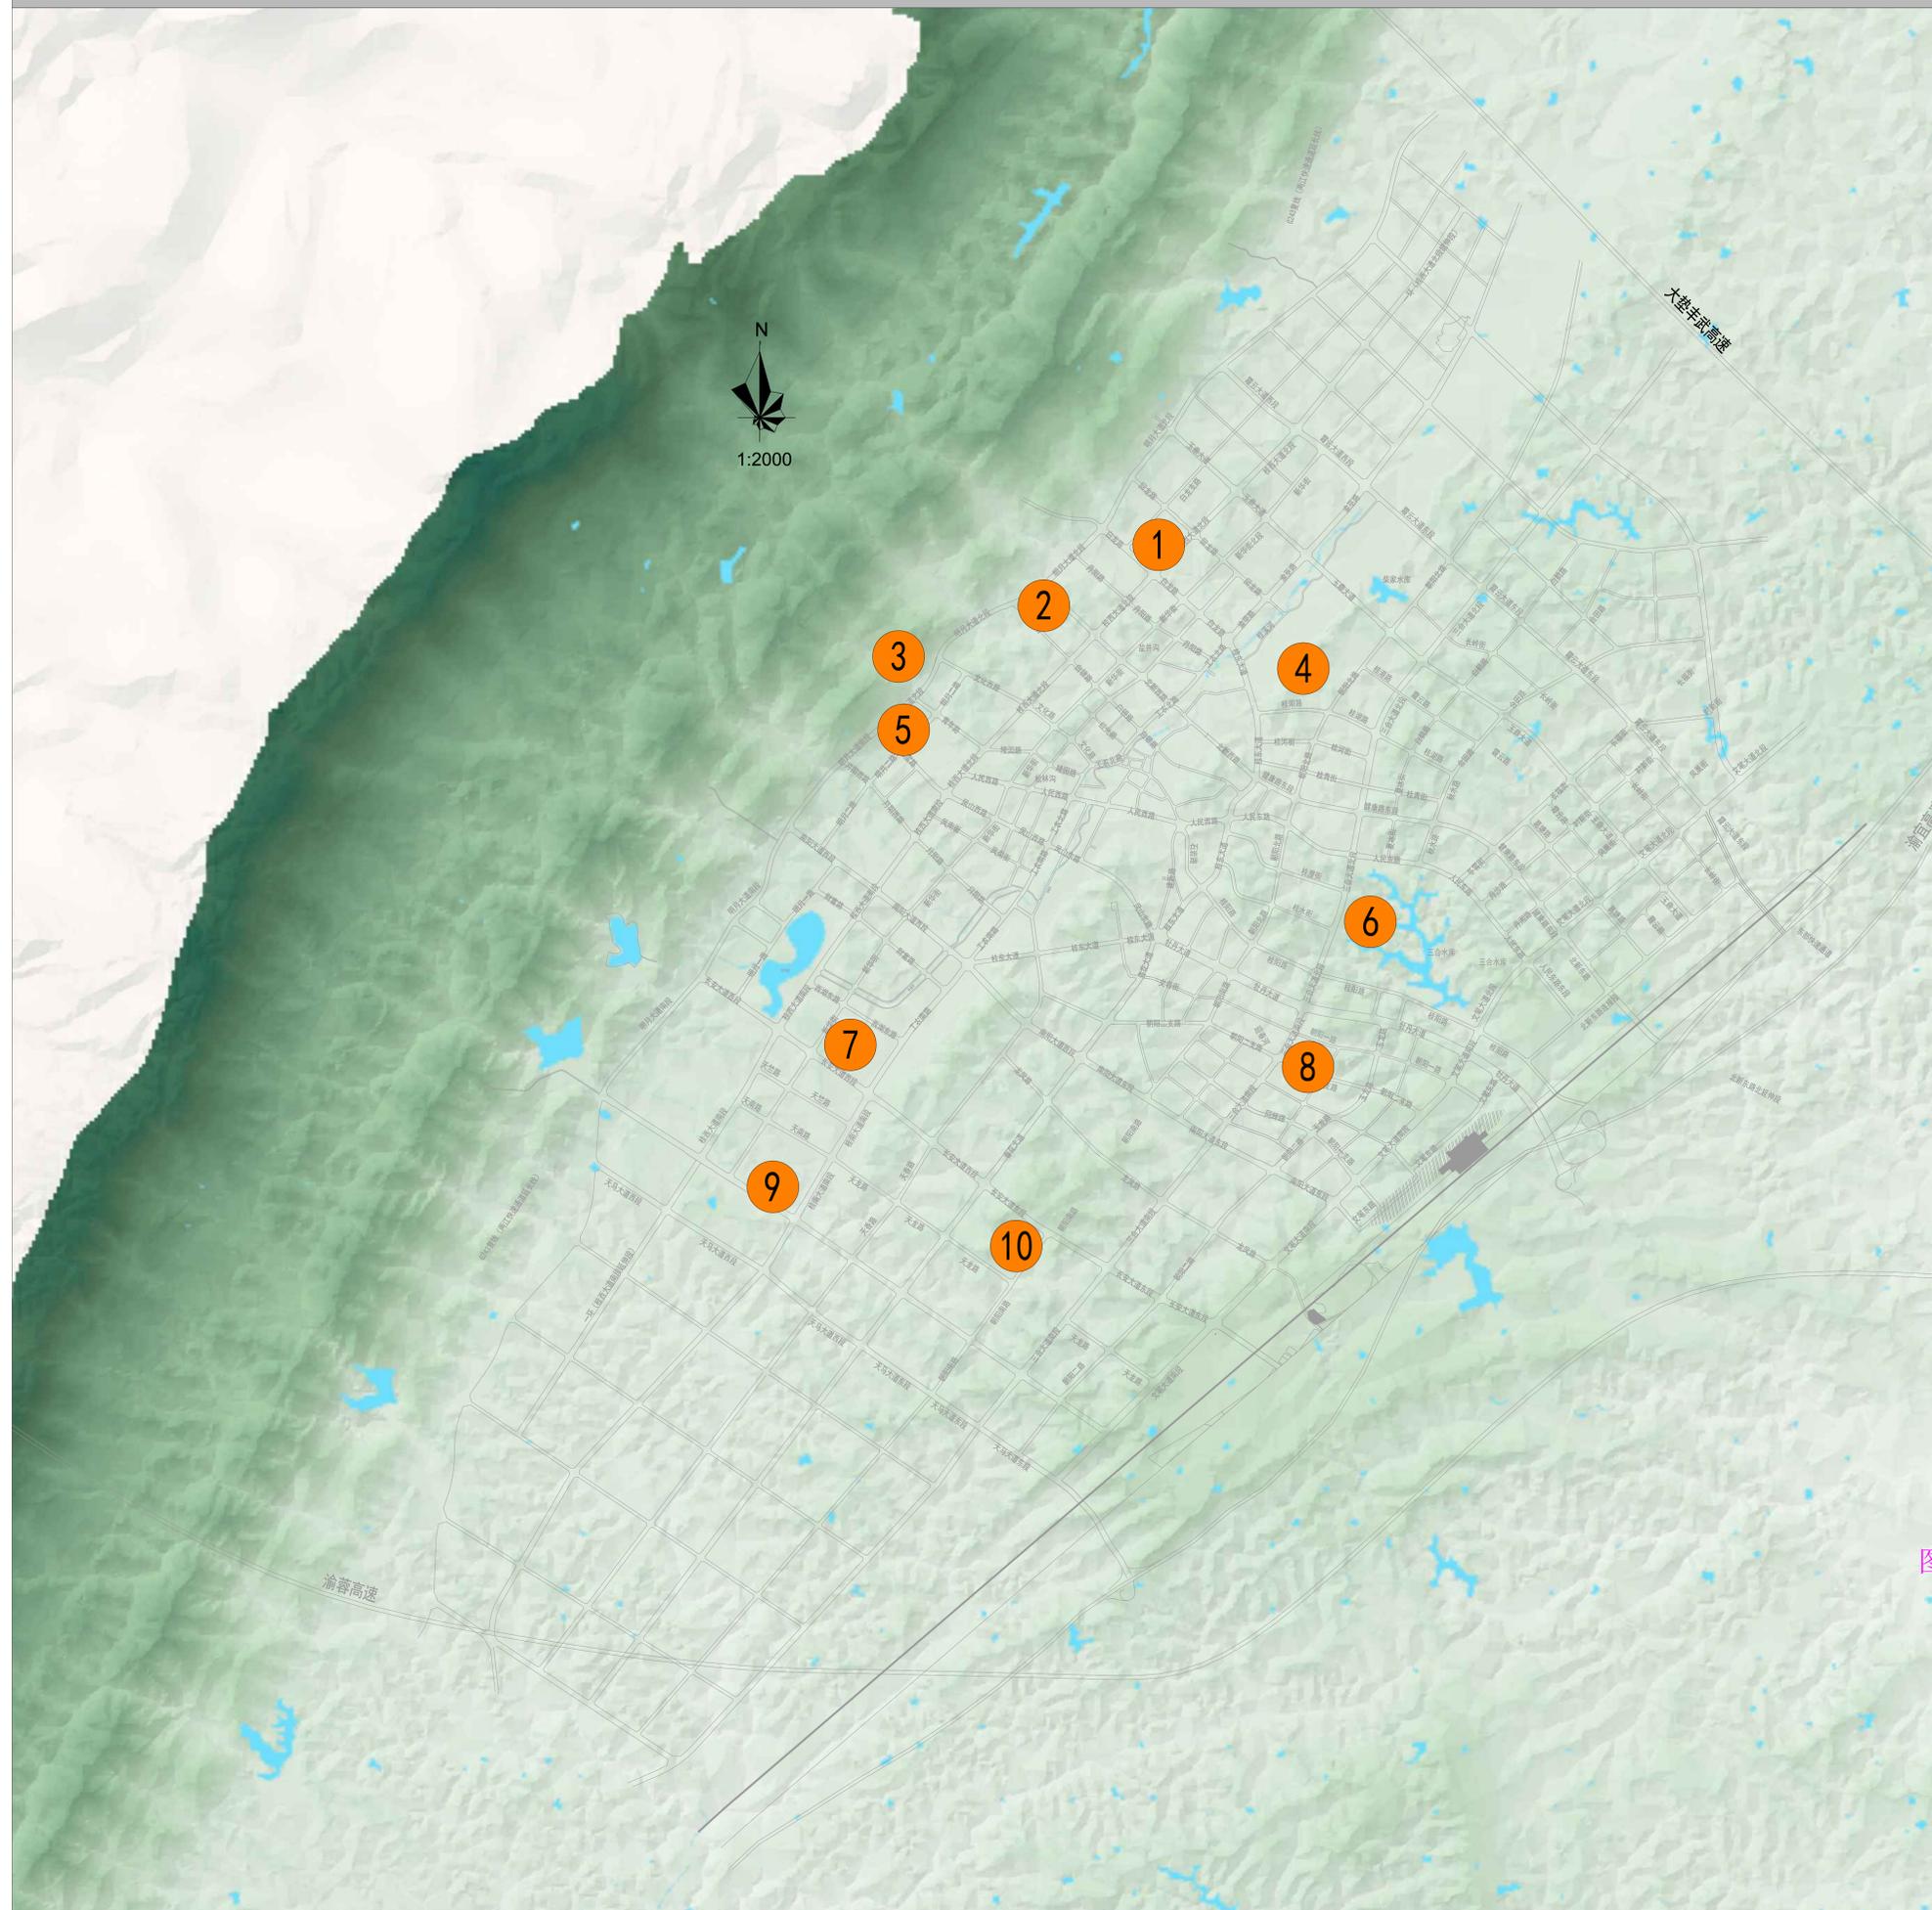

序号	项目名称	项目规模	十四五期间预计完成投资(万元)
1	垫江县白龙湖公园	建设总面积11.89万m ² ，包括停车场、垃圾转运站、公厕、人行步道、雨污水管网等配套基础设施	265
2	融创九棠府（一、二、三组团）	建设规模25万m ² ，建设住宅小区及其配套、商业，其中住宅18.3万m ² 、配套及车库6.2万m ² ，商业0.5万m ²	2340
3	垫江县邱家沟湿地公园建设项目	占地约2000亩，包括公园建筑、景观景点工程、广场、服务设施以及其他配套工程	350
4	垫江县柴家湖公园建设项目	占地约1500亩，包括公园建筑、景观景点工程、广场、服务设施以及其他配套工程	250
5	涪玥府	建设规模为38.56万m ² ，包含58栋多层住宅，29栋低层住宅，5栋商业及配套1设施	1260
6	三合湖湿地公园及应急避险广场	占地约2000亩，包括公园建筑、景观景点工程、广场、服务设施以及其他配套工程	315
7	垫江集美牡丹湖天麓项目	建设规模25.59万m ²	1026
8	香悦里	建设规模22.04万m ² ；高层、小高层及对应车库、配套商业及幼儿园	507
9	垫江县十路口湿地公园建设项目	占地约2000亩，包括公园建筑、景观景点工程、广场、服务设施以及其他配套工程	350
10	长安天樾	建设规模39.74万m ² ，包含住宅、商业、幼儿园	1150

垫江县城市基础设施建设“十四五”规划

序号	项目名称	项目规模	十四五期间预计完成投资（万元）
1	霞云大道地下管廊	新建霞云大道地下综合管廊4.9km	30000
2	桂西大道北延伸段地下管廊	新建地下综合管廊0.5km	5000
3	三合大道北段地下管廊	新建地下综合管廊0.7km	5000
4	玉鼎大道东段地下管廊	新建地下综合管廊3km	20000
5	桂西大道北二段（二标段）地下管廊	新建地下综合管廊0.63km	4000
6	垫江县管廊监控中心建设项目	建筑总面积6800m ² ，包括相关附属设施	8500
7	文笔大道南北延伸段地下管廊	新建地下综合管廊4km	15000
8	高新产业大道地下管廊	新建地下综合管廊4.85km	29100
9	天马大道地下管廊	新建地下综合管廊4.8km	30000

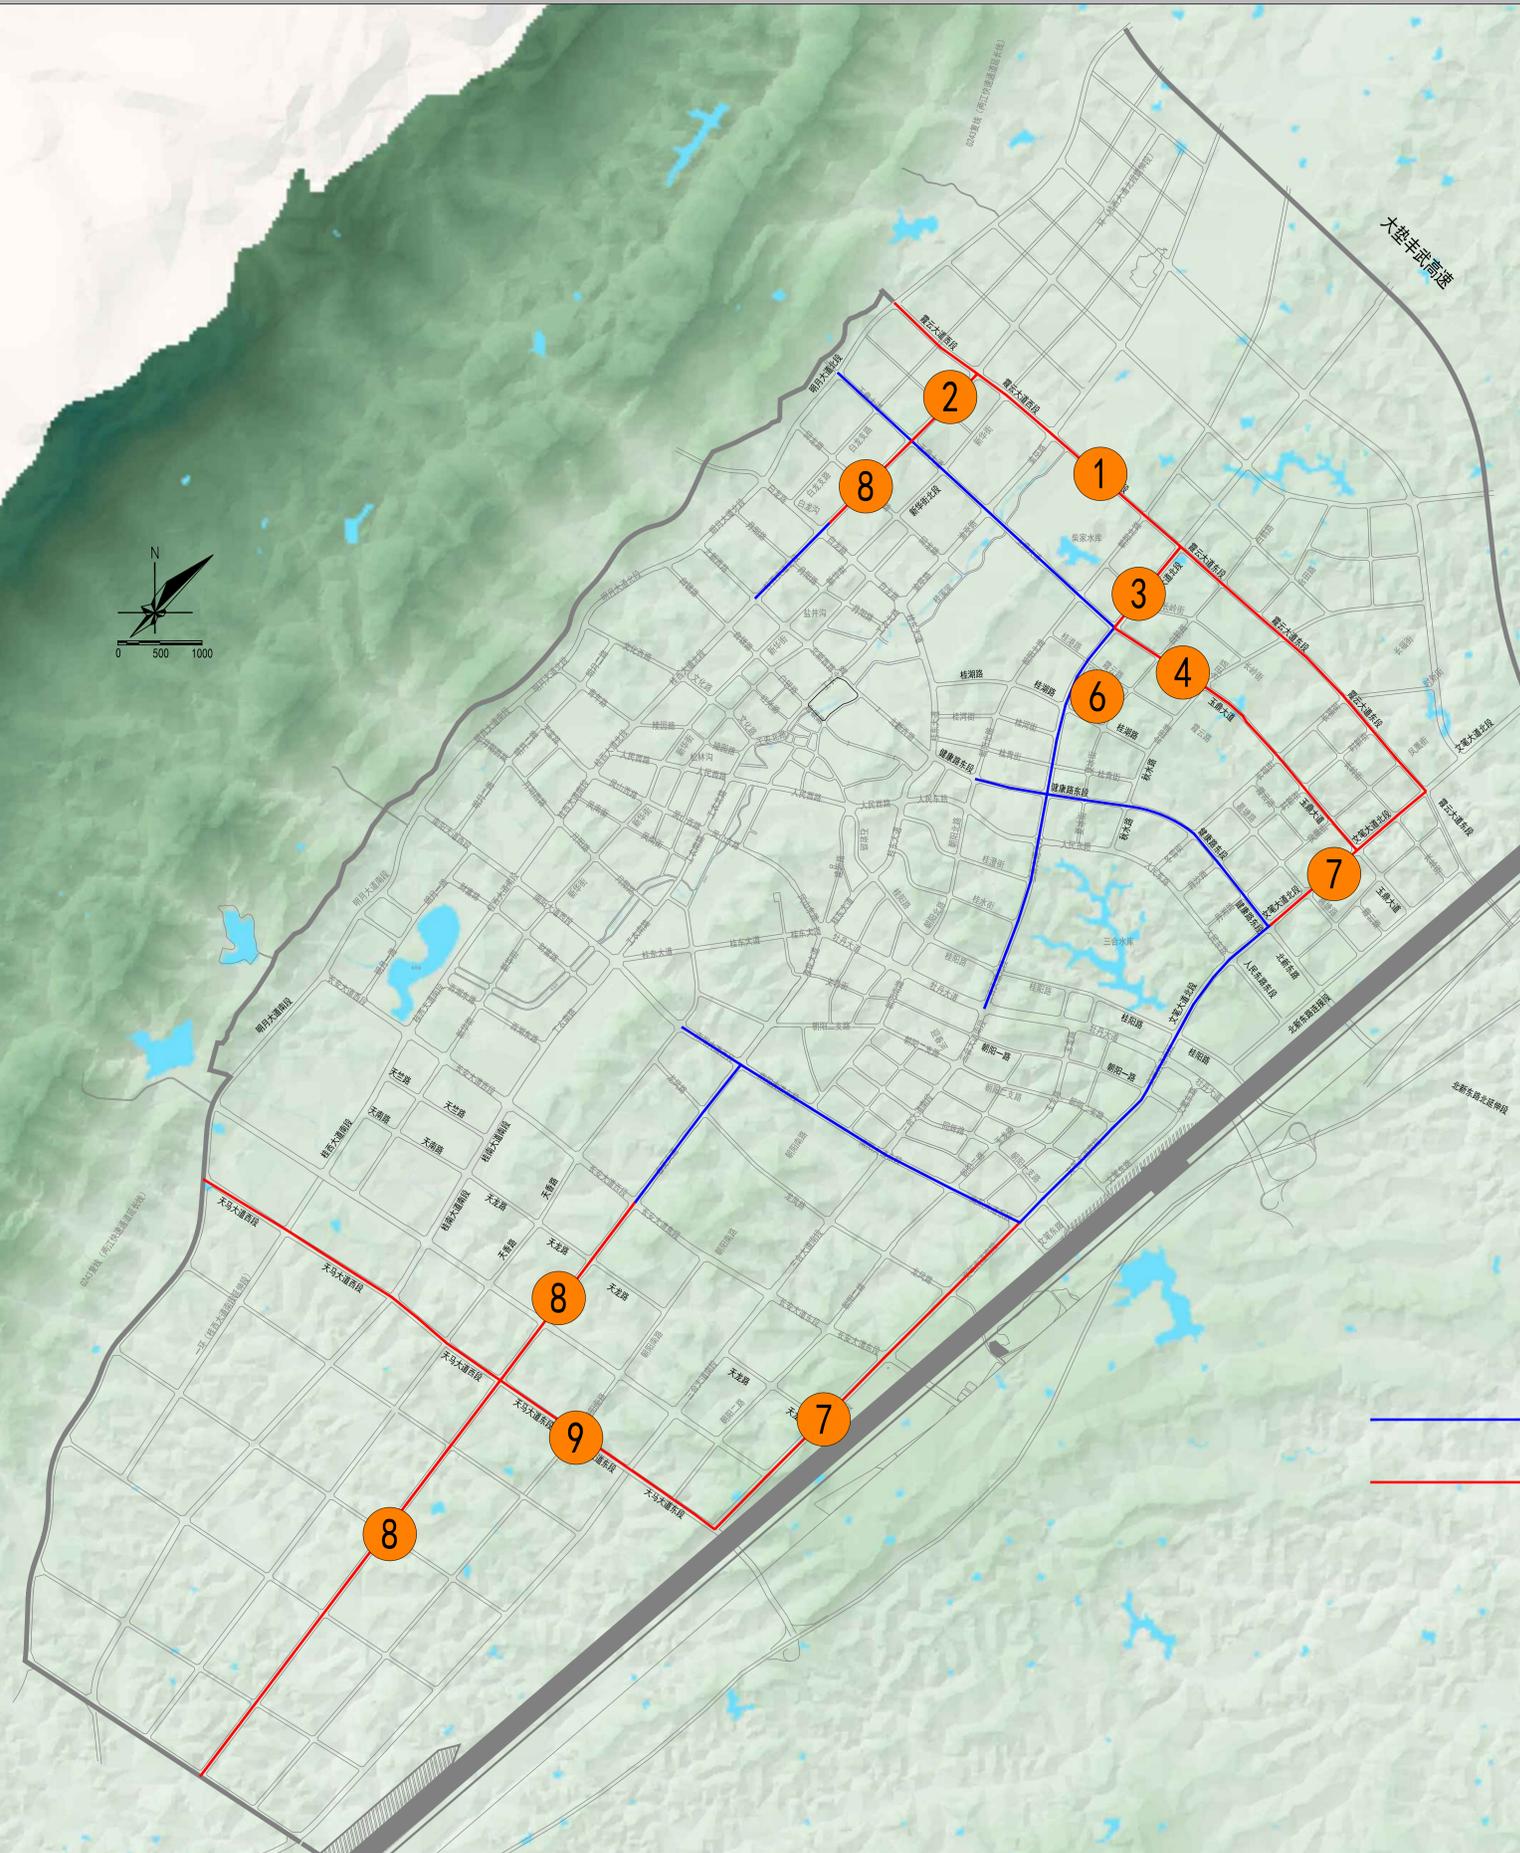


— 已建地下管廊
— 新建地下管廊

垫江县城市基础设施建设“十四五”规划

垫江县
城市“清水绿岸”

序号	项目名称	项目规模	十四五期间 预计完成投资 (万元)
1	垫江县水环境综合治理工程	塔坝桥下游污水处理厂至垫中段绿化、景观、慢行系统等基础设施提升	3000
2	长龙河综合治理工程	城市景观带、人行步道、雨污水管网等配套基础设施	20000
3	垫江县迎春河(东门片区段)生态修复工程	河道整治长度约1km; 恢复封盖天然河道、河堤修复、堤岸绿化, 拓展行洪通道等。	2000

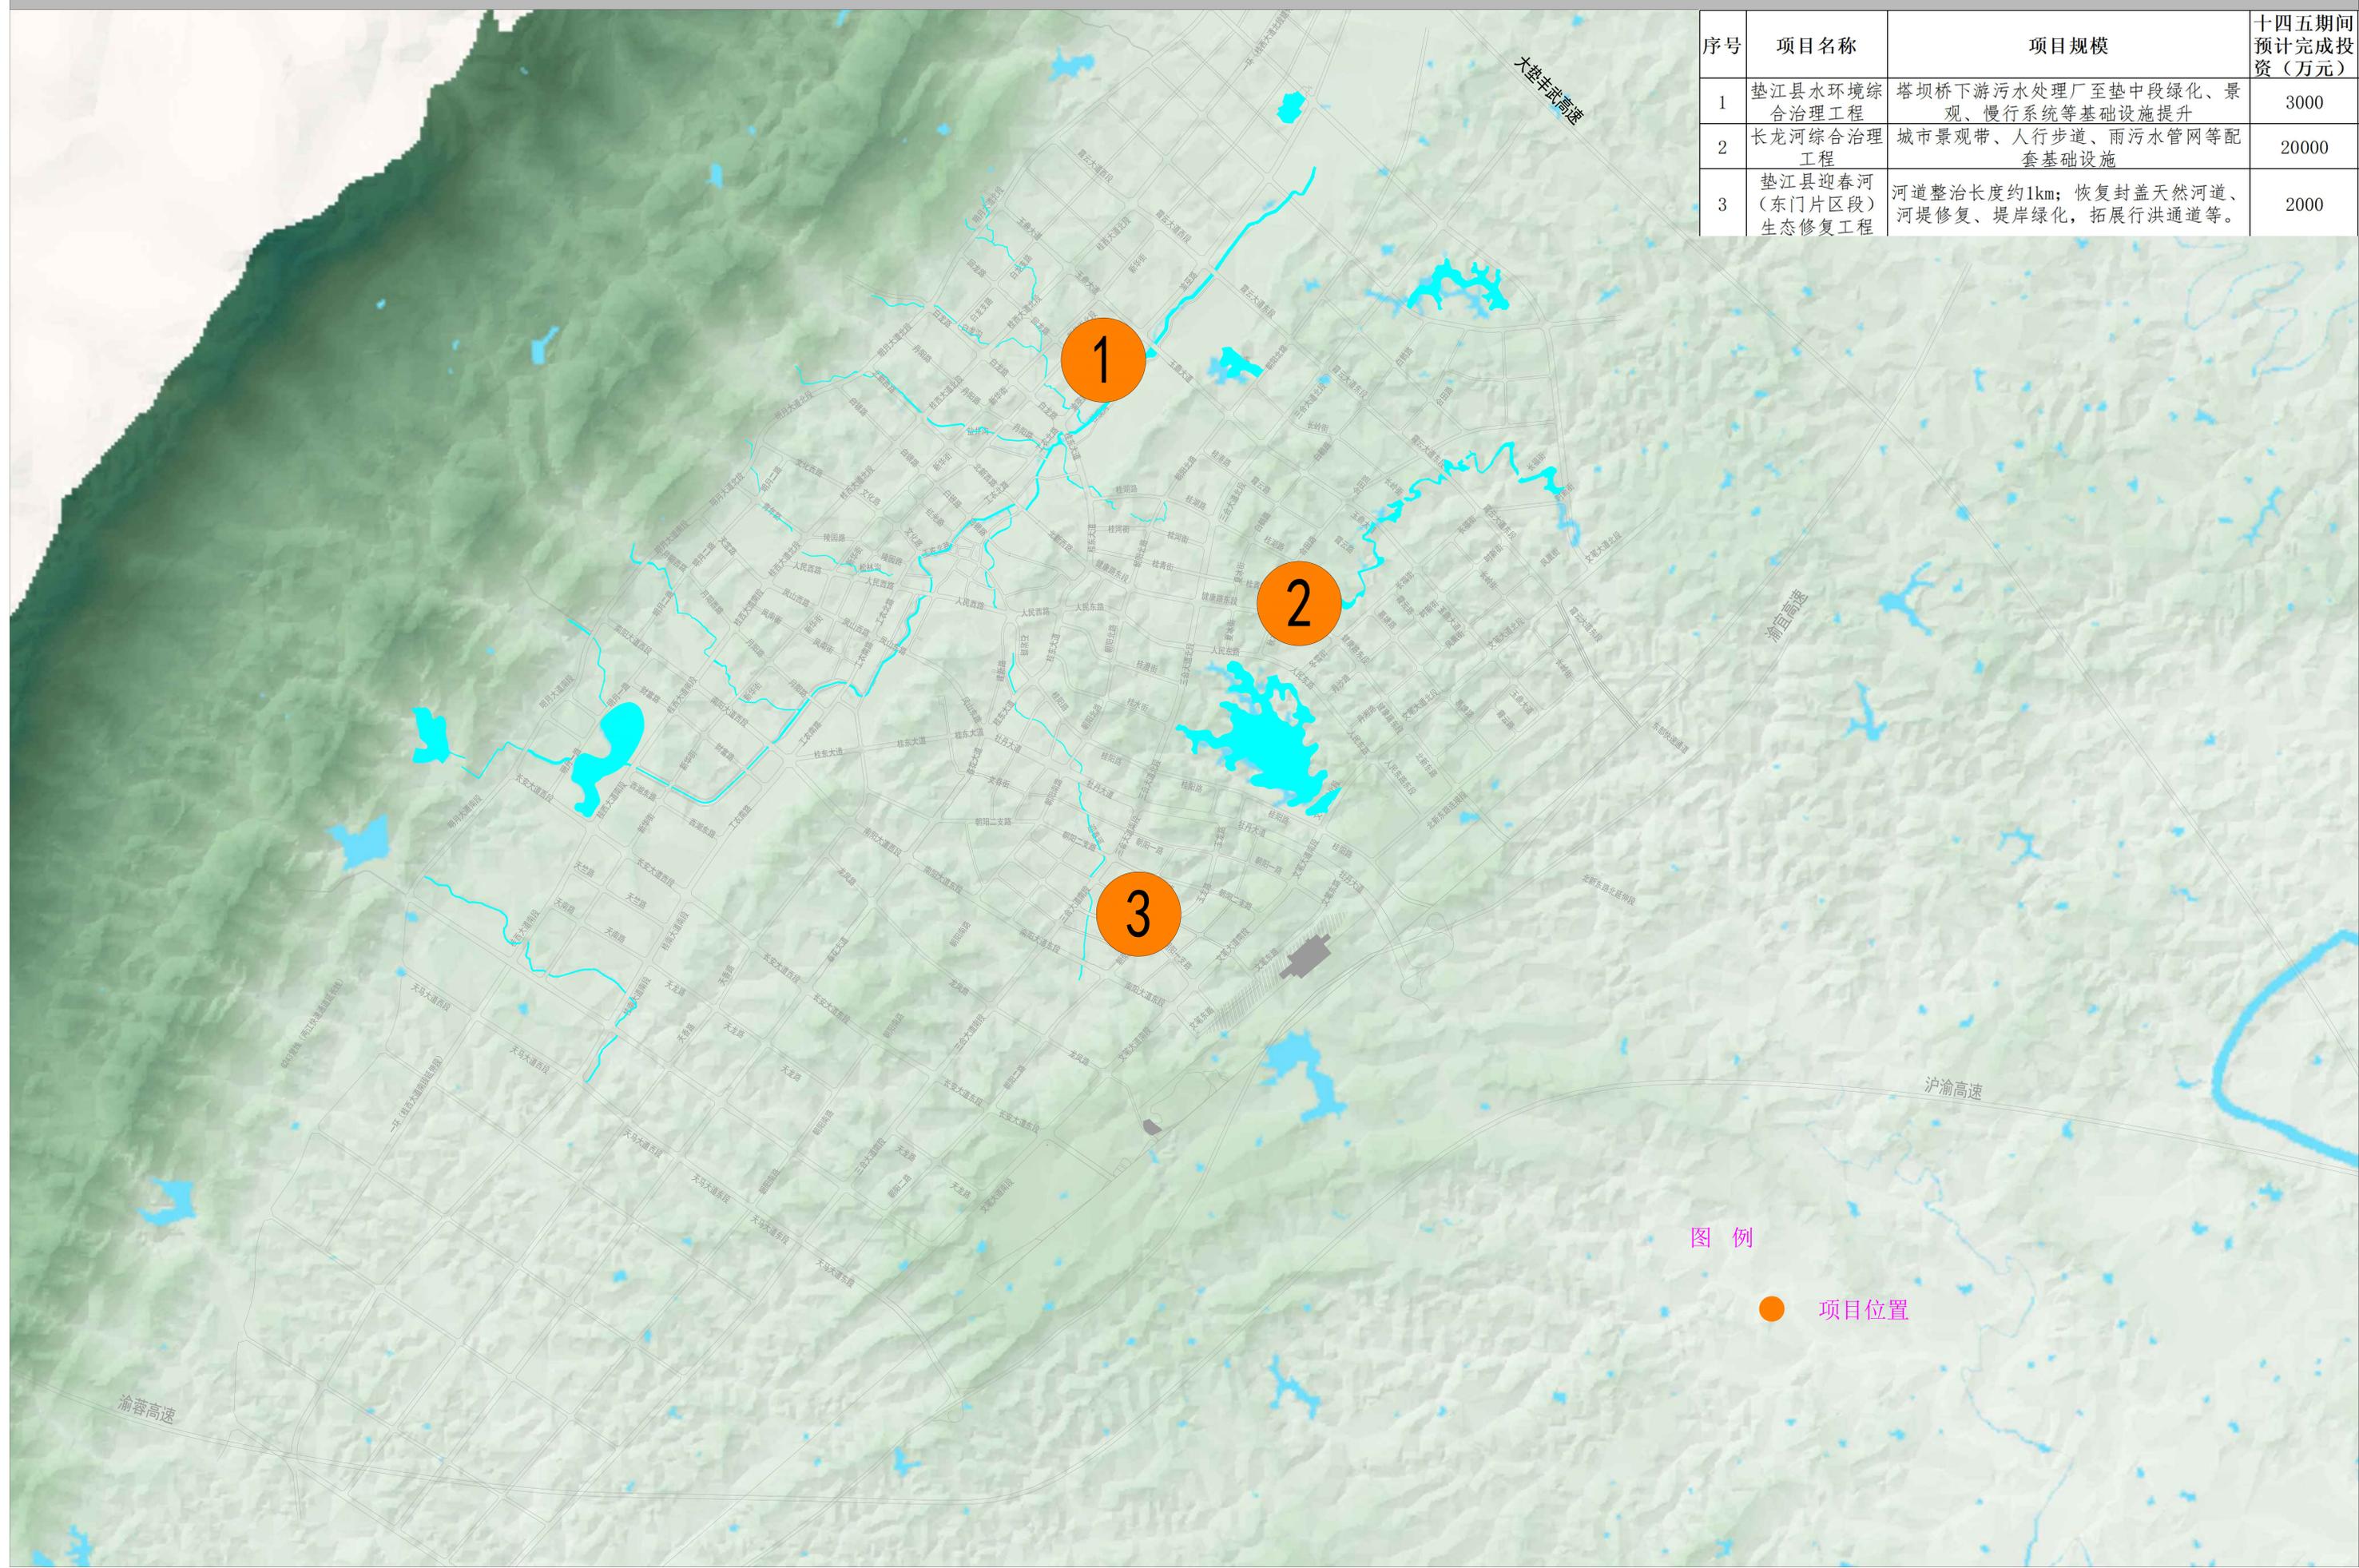


图例
● 项目位置

垫江县城市基础设施建设“十四五”规划

垫江县
生态园林城市



序号	项目名称	项目规模	十四五期间预计完成投资(万元)
1	垫江县白龙湖公园	建设总面积11.89万m ² ，包括停车场、垃圾转运站、公厕、人行步道、雨污水管网等配套基础设施	26500
2	垫江县柴家湖公园建设项目	占地约1500亩，包括公园建筑、景观景点工程、广场、服务设施以及其他配套工程	25000
3	垫江玉鼎山公园建设项目	新建公园面积约525亩，包括耕读文化体验园等	12000
4	天宝寨城市森林公园	占地3平方千米，新建道路系统、游乐设施、林相改造等相关基础设施	19000
5	垫江县邱家沟、十路口湿地公园建设项目	占地约4000亩，包括公园建筑、景观景点工程、广场、服务设施以及其他配套工程。	40000
6	三合湖湿地公园及应急避险广场	占地约2000亩，包括公园建筑、景观景点工程、广场、服务设施以及其他配套工程	31581
7	垫江县牡丹大道综合提升工程	改建城市景观带长3100m，宽48m，包含牡丹大道车行道中部隔离带及两侧人行道等	2500
8	园区县城组团太平寺全民健身活动场	占地面积约432亩，包括公园内外交通道路，智能停车位、5G基站、休闲运动设施、绿化景观、智能照明等公园配套基础设施	40000
9	园区县城组团山体运动步公园	占地面积约255亩，包括公园内外交通道路，智能停车位、5G基站、休闲运动设施、绿化景观等公园配套基础设施	20000
10	园区县城组团绿化美化及配套设施建设	园区县城组团周边道路、重要节点，重要公共空间进行绿化、亮化、美化	5000

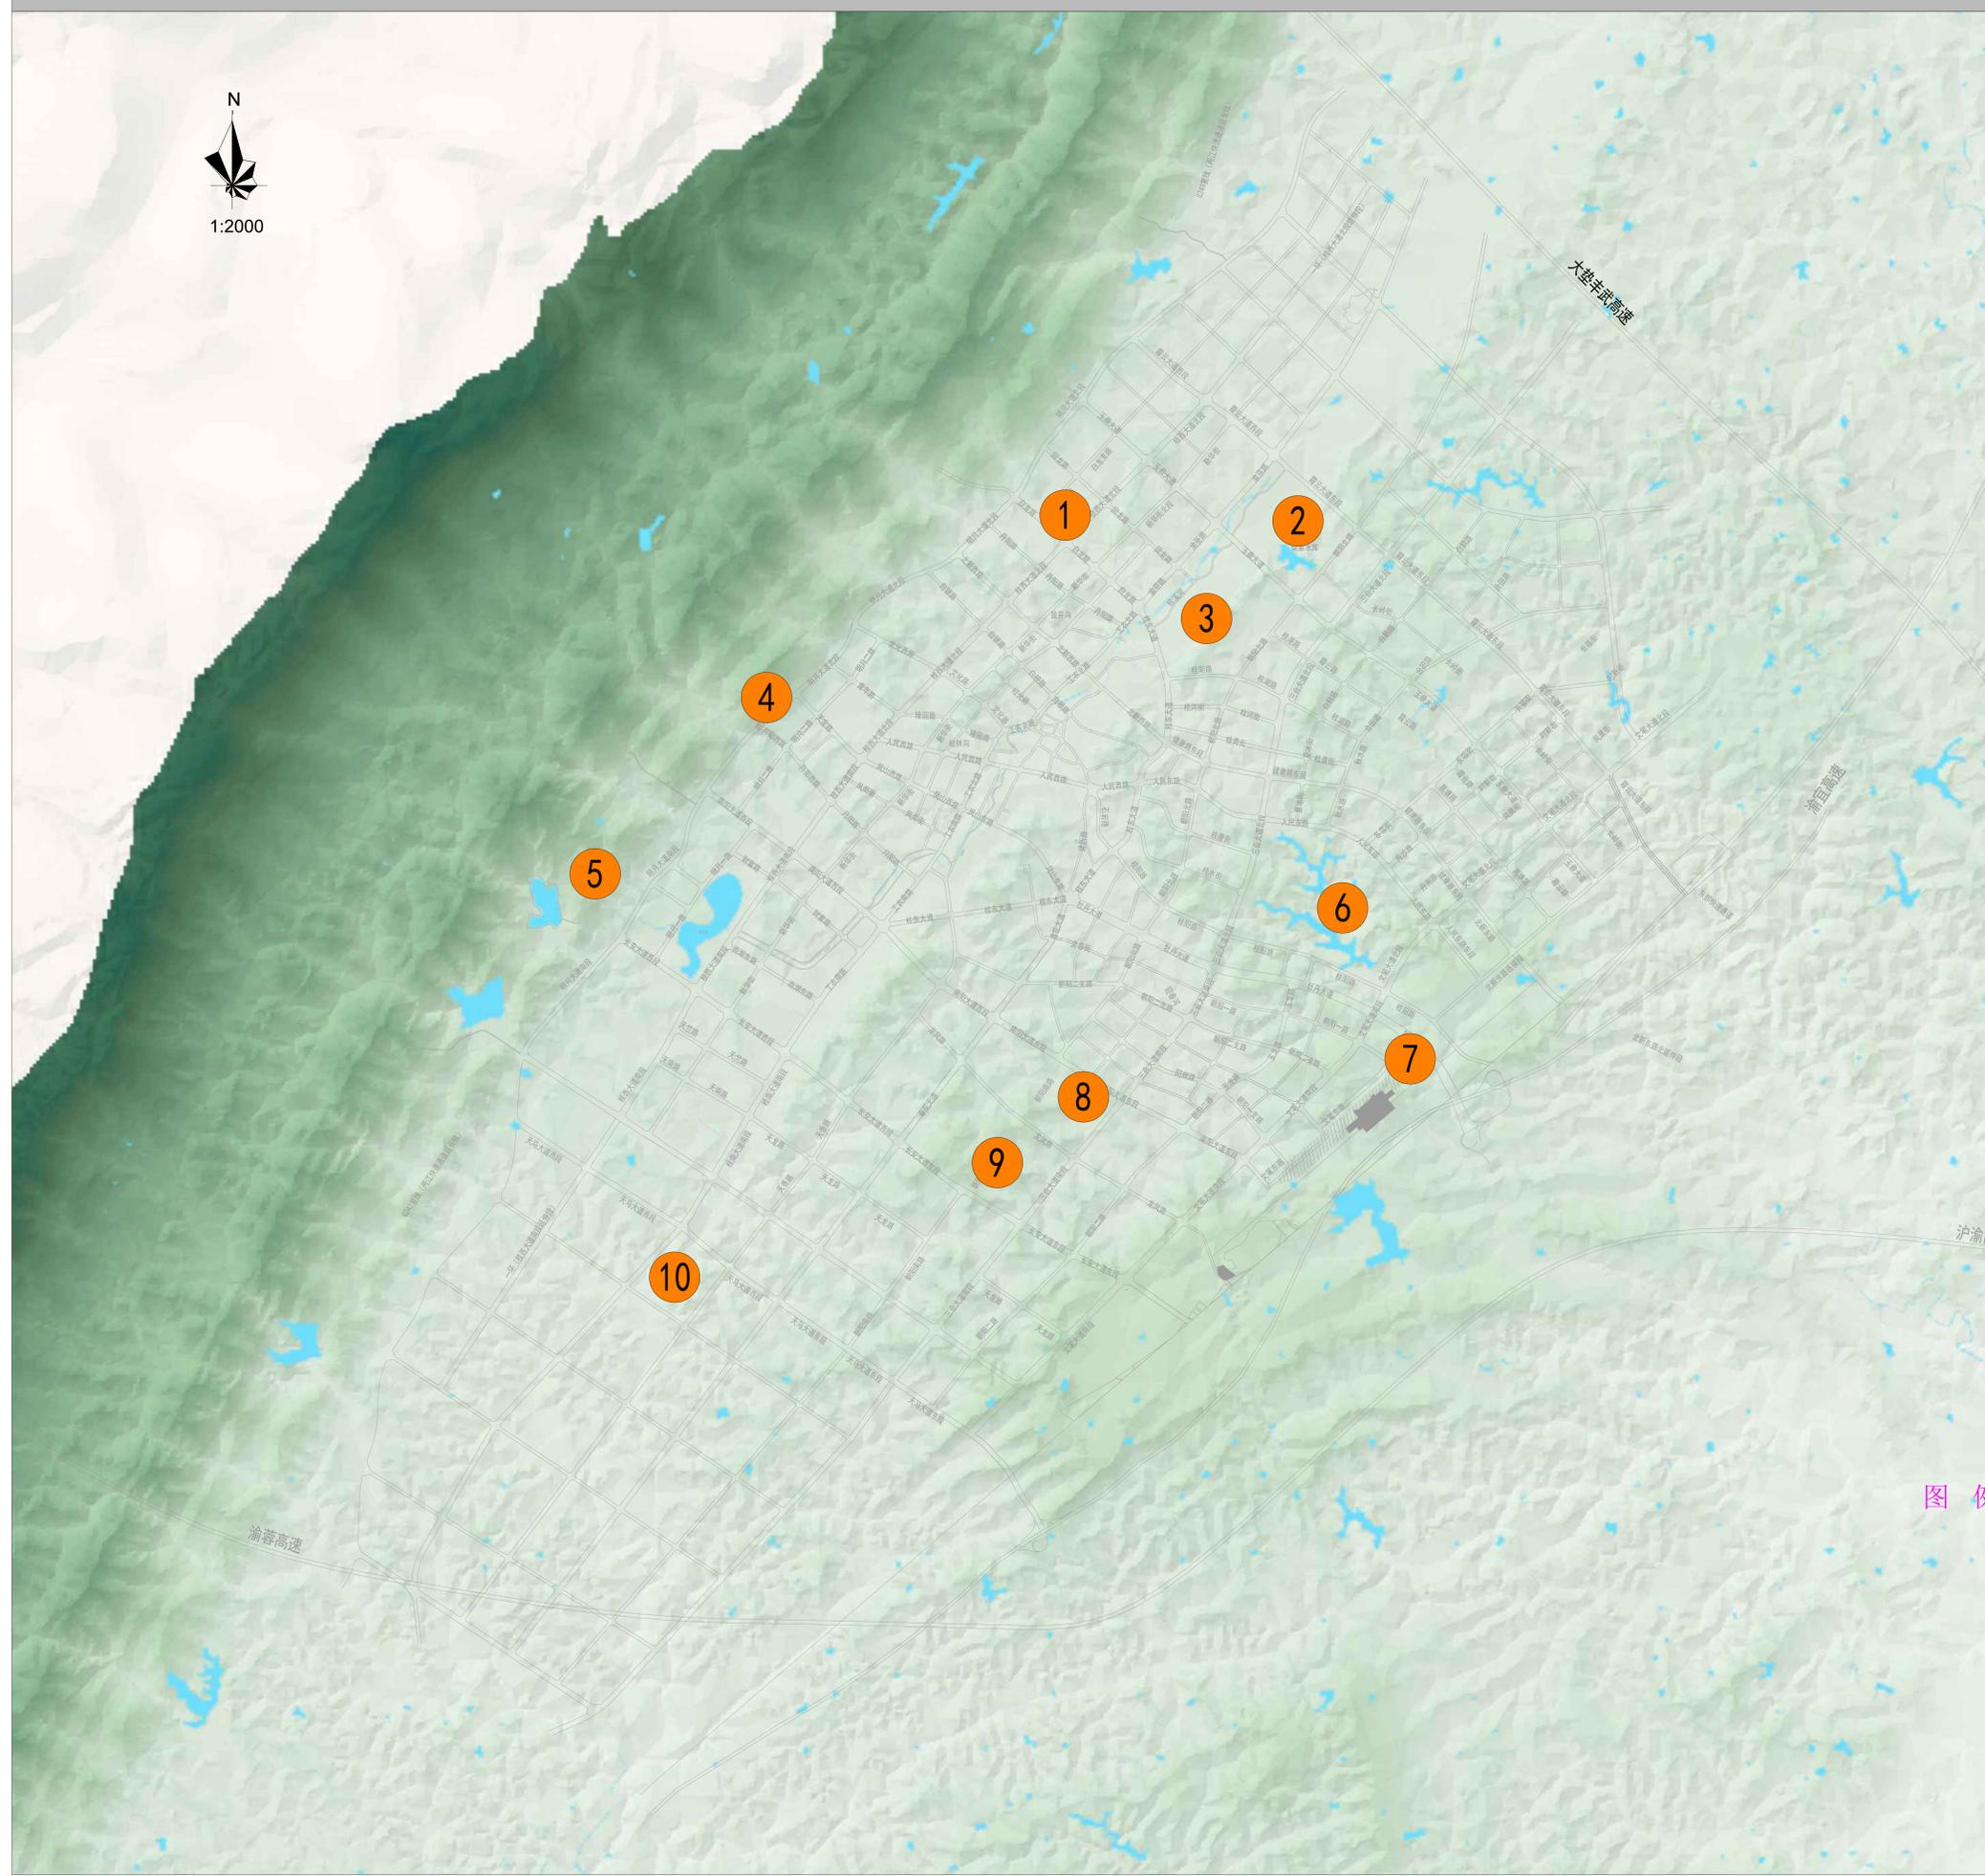

图例

● 项目位置